



ООО «СЭМ»
ООО «ТрансКомИнжиниринг»
Магистральные инженерные сети

ЗАКАЗЧИК – КОСТРОМСКАЯ ОБЛАСТЬ
ОГКУ «ОБЛСТРОЙЗАКАЗЧИК»

«ГАЗИФИКАЦИЯ КОСТРОМСКОЙ ОБЛАСТИ (г. ШАРЬЯ)»

ПРОЕКТНАЯ ДОКУМЕНТАЦИЯ

2019-44-ППТ

РАЗДЕЛ 10

**Иная документация в случаях, предусмотренных
федеральными законами**

Проект планировки территории

Том 10.2

2019-44-ППТ

2019 год



**ООО «СЭМ»
ООО «ТрансКомИнжиниринг»**

**ЗАКАЗЧИК – КОСТРОМСКАЯ ОБЛАСТЬ
ОГКУ «ОБЛСТРОЙЗАКАЗЧИК»**

«ГАЗИФИКАЦИЯ КОСТРОМСКОЙ ОБЛАСТИ (г. Шарья)»

ПРОЕКТНАЯ ДОКУМЕНТАЦИЯ

2019-44-ППТ

РАЗДЕЛ 10

**Иная документация в случаях, предусмотренных федеральными
законами**

Проект планировки территории

Том 10.2

2019-44-ППТ

Генеральный директор

К.Е. Телятников

ГИП

Д.В.Каленцов

**СОГЛАСОВАНО:
ООО «СЭМ»**

Колесников.А.В.

М.П.

2019

ООО «ГЕОПЛАН»

**Проект планировки территории
для размещения линейного объекта**

«Газификация Костромской области (г. Шарья)»

Том 10.2

2019-44-ППТ

Проект планировки территории

Директор

И.В.Близнюкова

ГАП

Т.В.Дятчина



**г. Волгоград
2019 г.**



ООО «СЭМ»

**ЗАКАЗЧИК – КОСТРОМСКАЯ ОБЛАСТЬ
ОГКУ «ОБЛСТРОЙЗАКАЗЧИК»**

«ГАЗИФИКАЦИЯ КОСТРОМСКОЙ ОБЛАСТИ (г. Шарья)»

ПРОЕКТНАЯ ДОКУМЕНТАЦИЯ

2019-44-ППТ

РАЗДЕЛ 10

**Иная документация в случаях, предусмотренных федеральными
законами**

Проект планировки территории

**Том 10.2
2019-44-ППТ**

Раздел 1

Проект планировки территории. Графическая часть

Генеральный директор

К.Е. Телятников

ГИП

Д.В.Каленцов

**СОГЛАСОВАНО:
ООО «СЭМ»**

_____ **Колесников.А.В**

•
м.п.

2019

ООО «ГЕОПЛАН»

Проект планировки территории
для размещения линейного объекта

«Газификация Костромской области (г. Шарья)»

Том 10.2

2019-44-ППТ

Раздел 1

Проект планировки территории. Графическая часть

Директор

И.В.Близиюкова

ГАП

Т.В.Дятчина



г. Волгоград
2019 г.



ООО «СЭМ»

**ЗАКАЗЧИК – КОСТРОМСКАЯ ОБЛАСТЬ
ОГКУ «ОБЛСТРОЙЗАКАЗЧИК»**

«ГАЗИФИКАЦИЯ КОСТРОМСКОЙ ОБЛАСТИ (г. Шарья)»

ПРОЕКТНАЯ ДОКУМЕНТАЦИЯ

2019-44-ППТ

РАЗДЕЛ 10

**Иная документация в случаях, предусмотренных федеральными
законами**

Проект планировки территории

**Том 10.2
2019-44-ППТ**

Раздел 1

**Проект планировки территории. Графическая часть
Ветлужский район**

Генеральный директор

К.Е. Телятников

ГИП




Д.В.Каленцов

**СОГЛАСОВАНО:
ООО «СЭМ»**

_____ **Колесников.А.В**

•
м.п.

2019

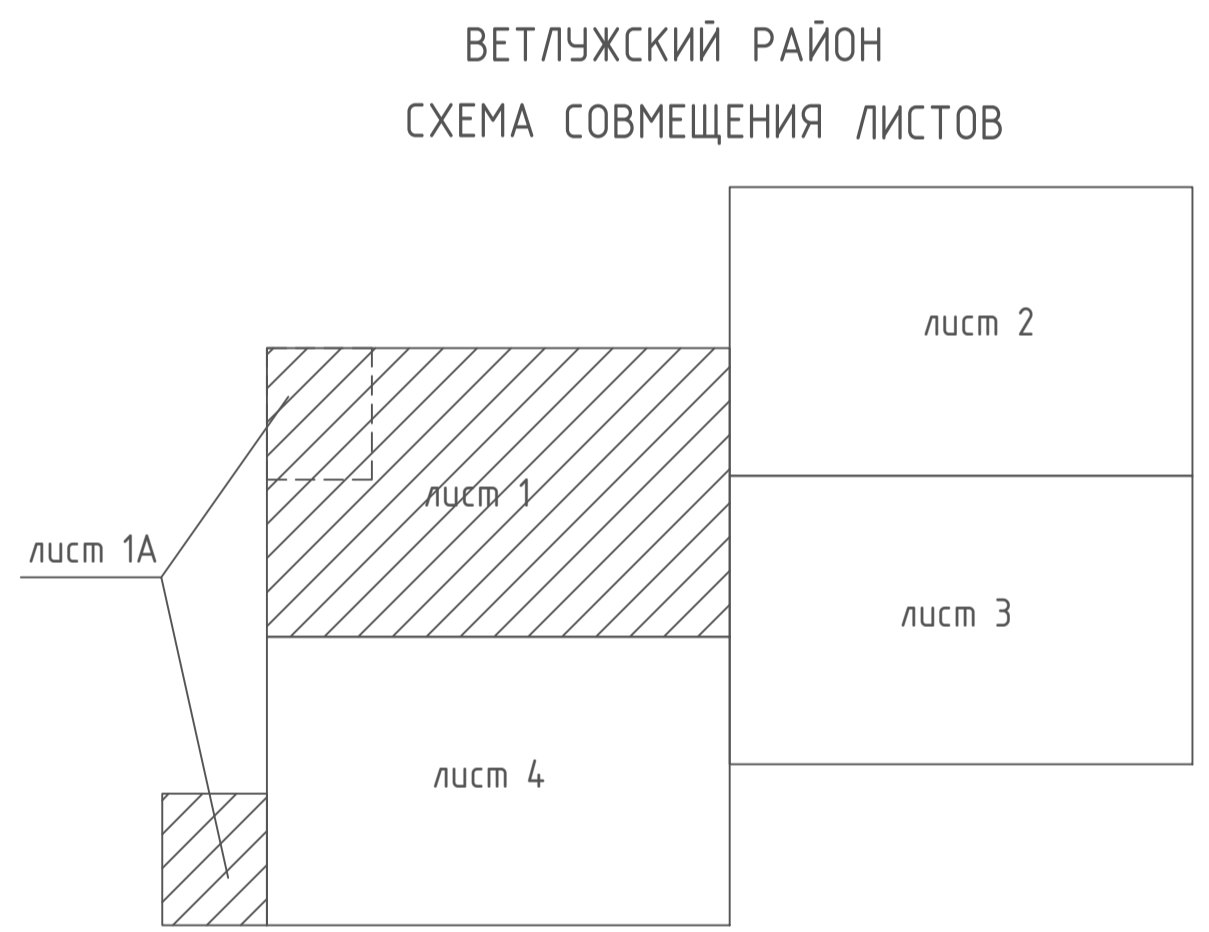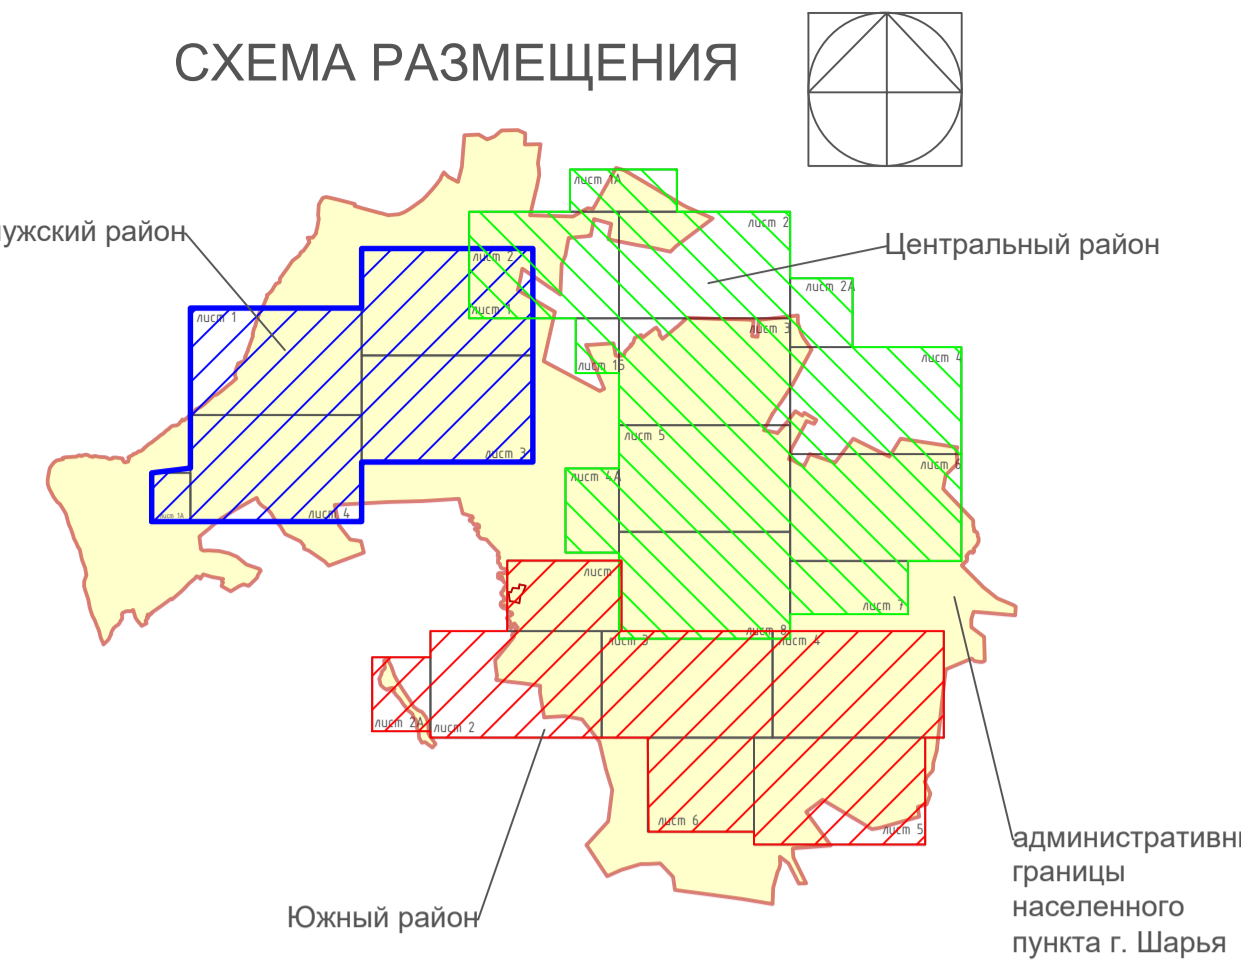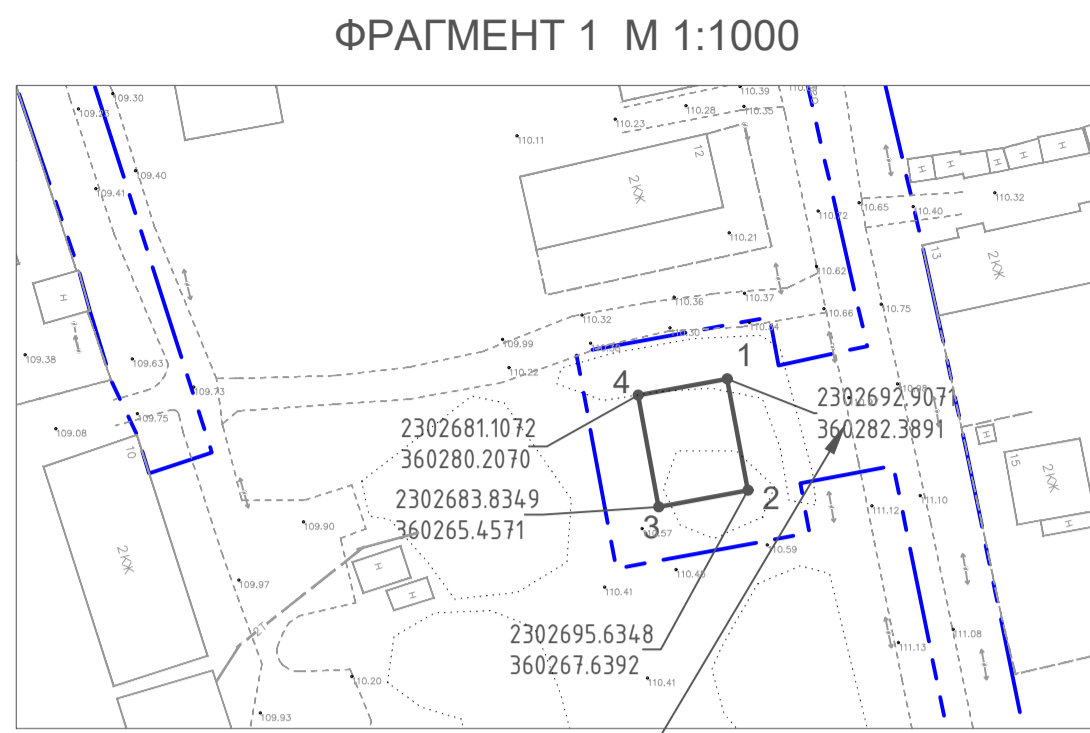



УСЛОВНЫЕ ОБОЗНАЧЕНИЯ

	границы территории, в отношении которой осуществляется подготовка проекта планировки;
	устанавливаемые красные линии;
	номера характерных точек красных линий, в том числе точек начала и окончания красных линий, точек изменения описания красных линий, перечень координат характерных точек красных линий;
	пояснительные надписи, содержащие информацию о видах линейных объектов применительно к территориям, которые заняты такими объектами или предназначены для их размещения, о видах территорий общего пользования, для которых установлены и (или) устанавливаются красные линии.


1. Существующие (ранее установленные в соответствии с законодательством Российской Федерации), отменяемые красные линии - отсутствуют.

		2019-44-ППТ			
		Проект планировки территории для размещения линейного объекта "газификация Костромской области (г. Шарья)			
Изм.	Колуч.	Лист	№ док.	Подпись	Дата
Разработана	Дятчина				
ГАП	Дятчина				
Н.контр.	Близнюкова				
		Основная часть проекта планировки территории		Страница	Лист
				1.1	
		Чертеж красных линий М 1:2000 Фрагмент 1. М 1:1000		ООО ГЕОПЛАН	


СХЕМА РАЗМЕЩЕНИЯ

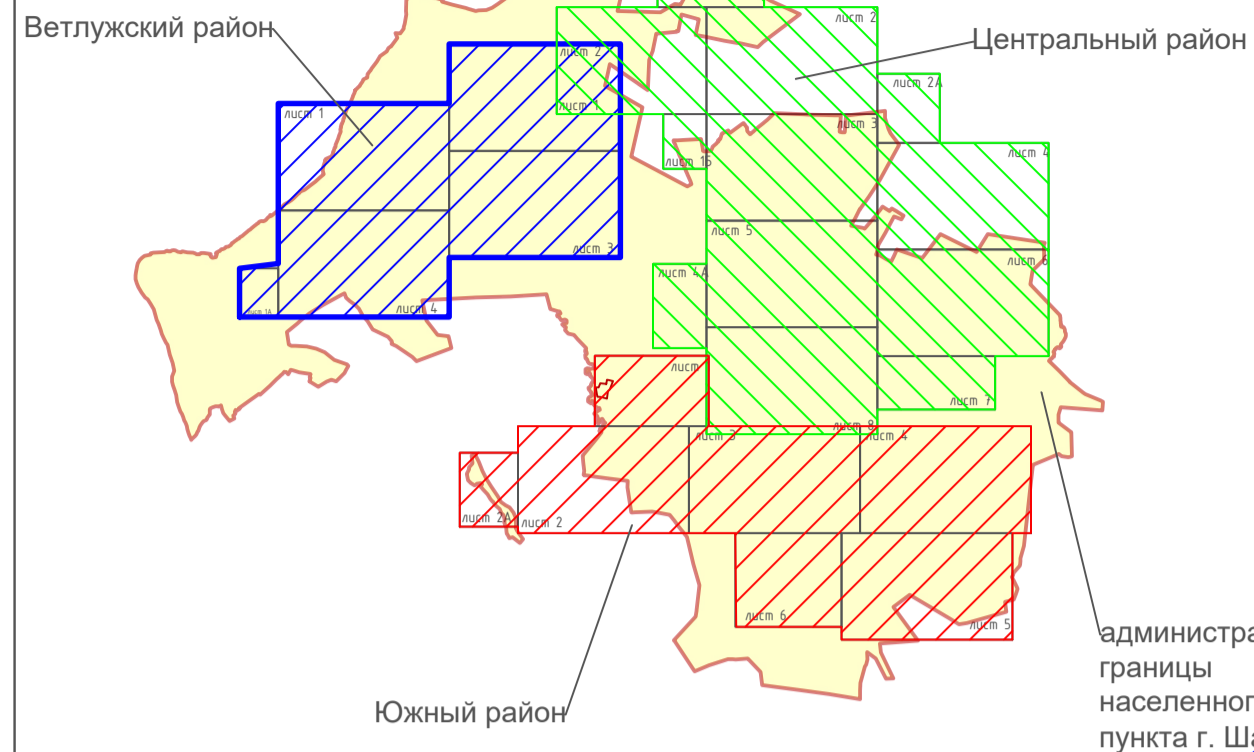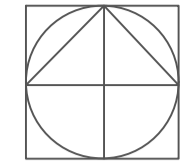


ФРАГМЕНТ 2 М 1:1000

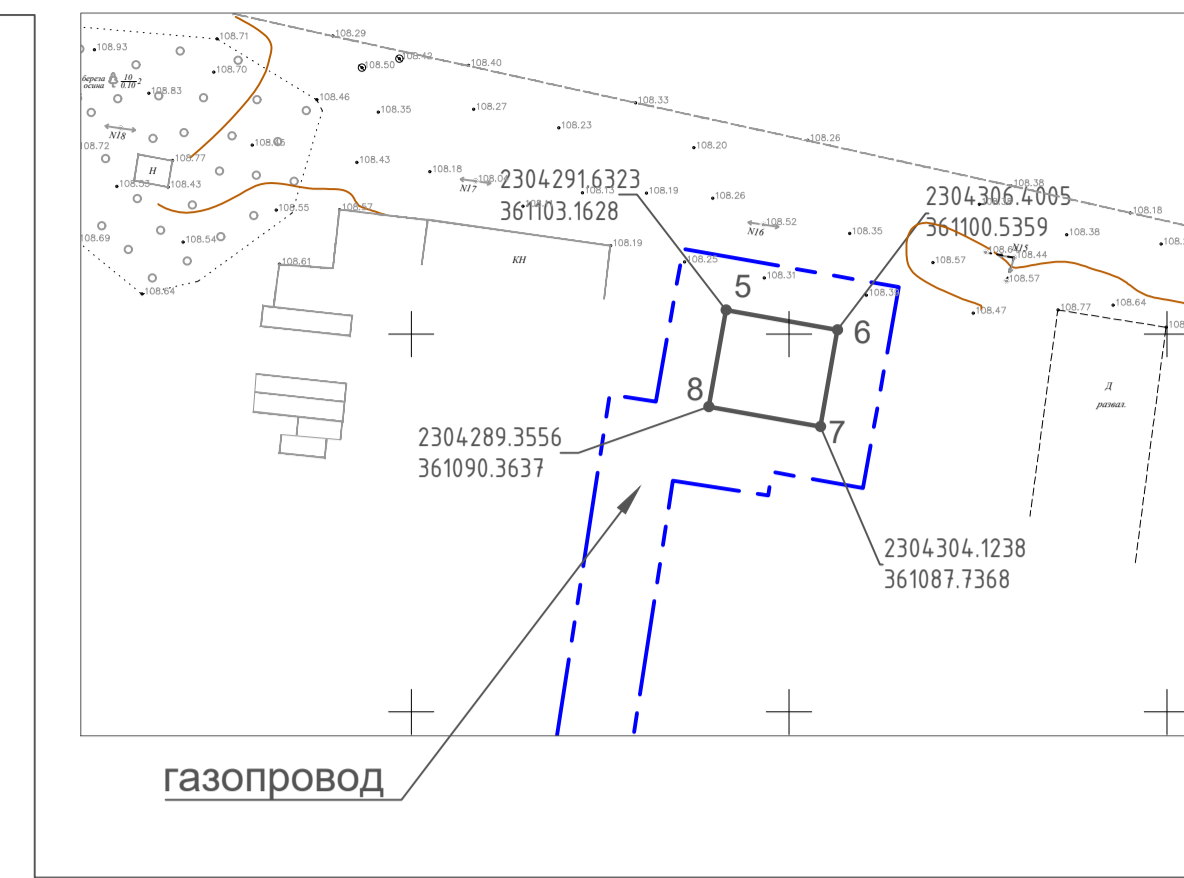

ВЕТЛУЖСКИЙ РАЙОН
СХЕМА СОВМЕЩЕНИЯ ЛИСТОВ

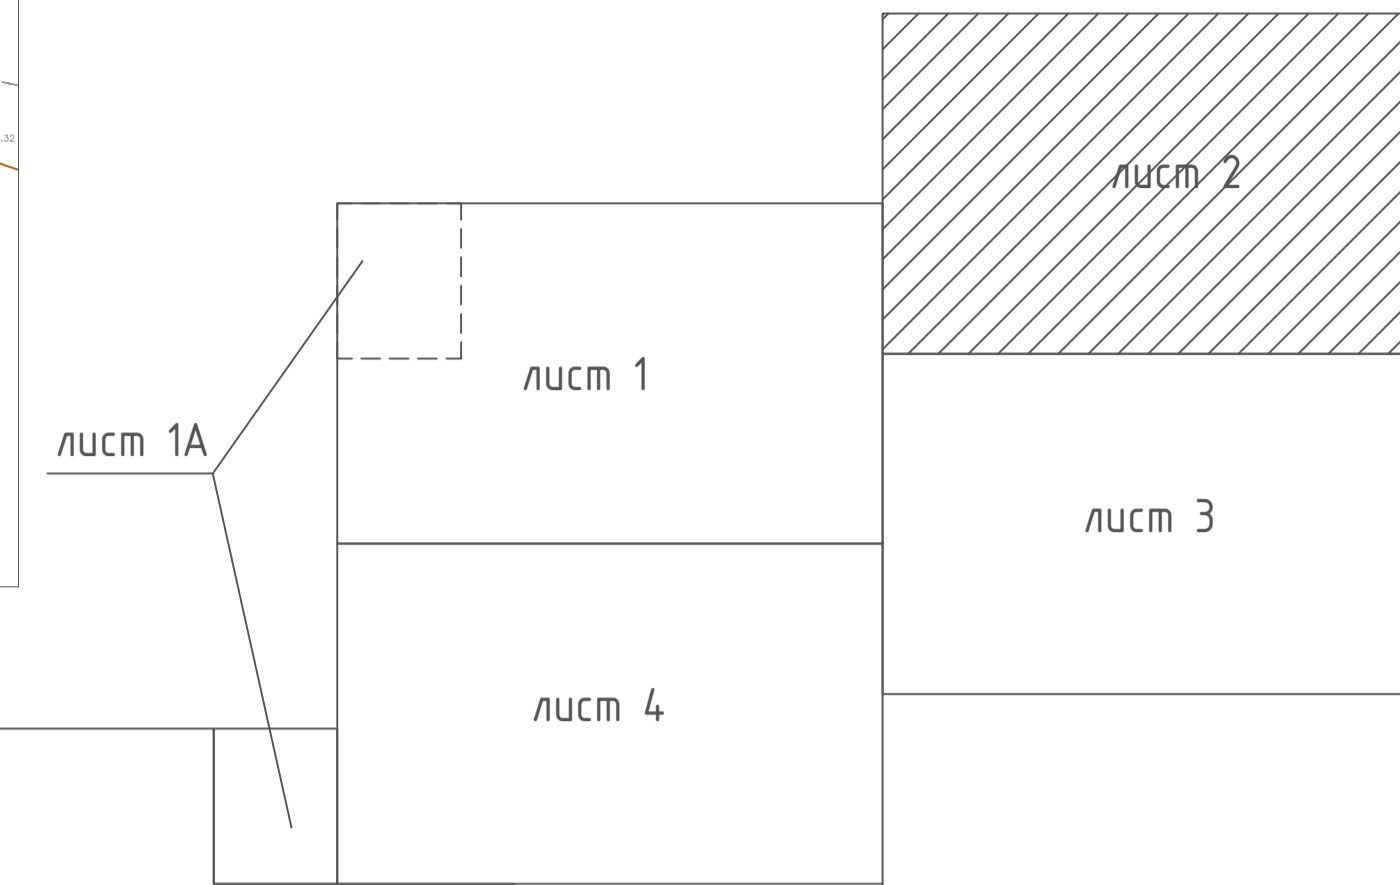


Фрагмент 2

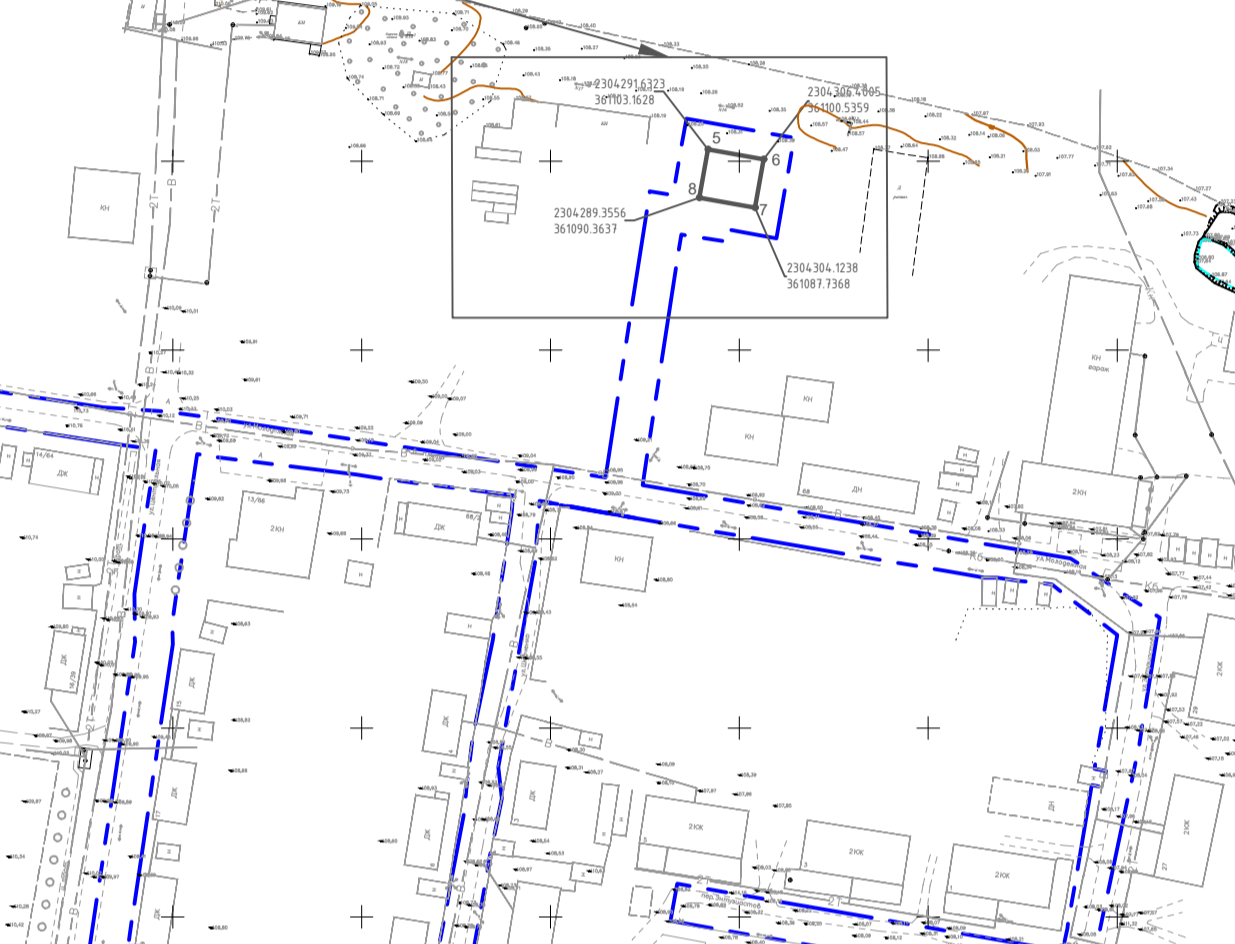

ФРАГМЕНТ 3 М 1:1000



Фрагмент 3


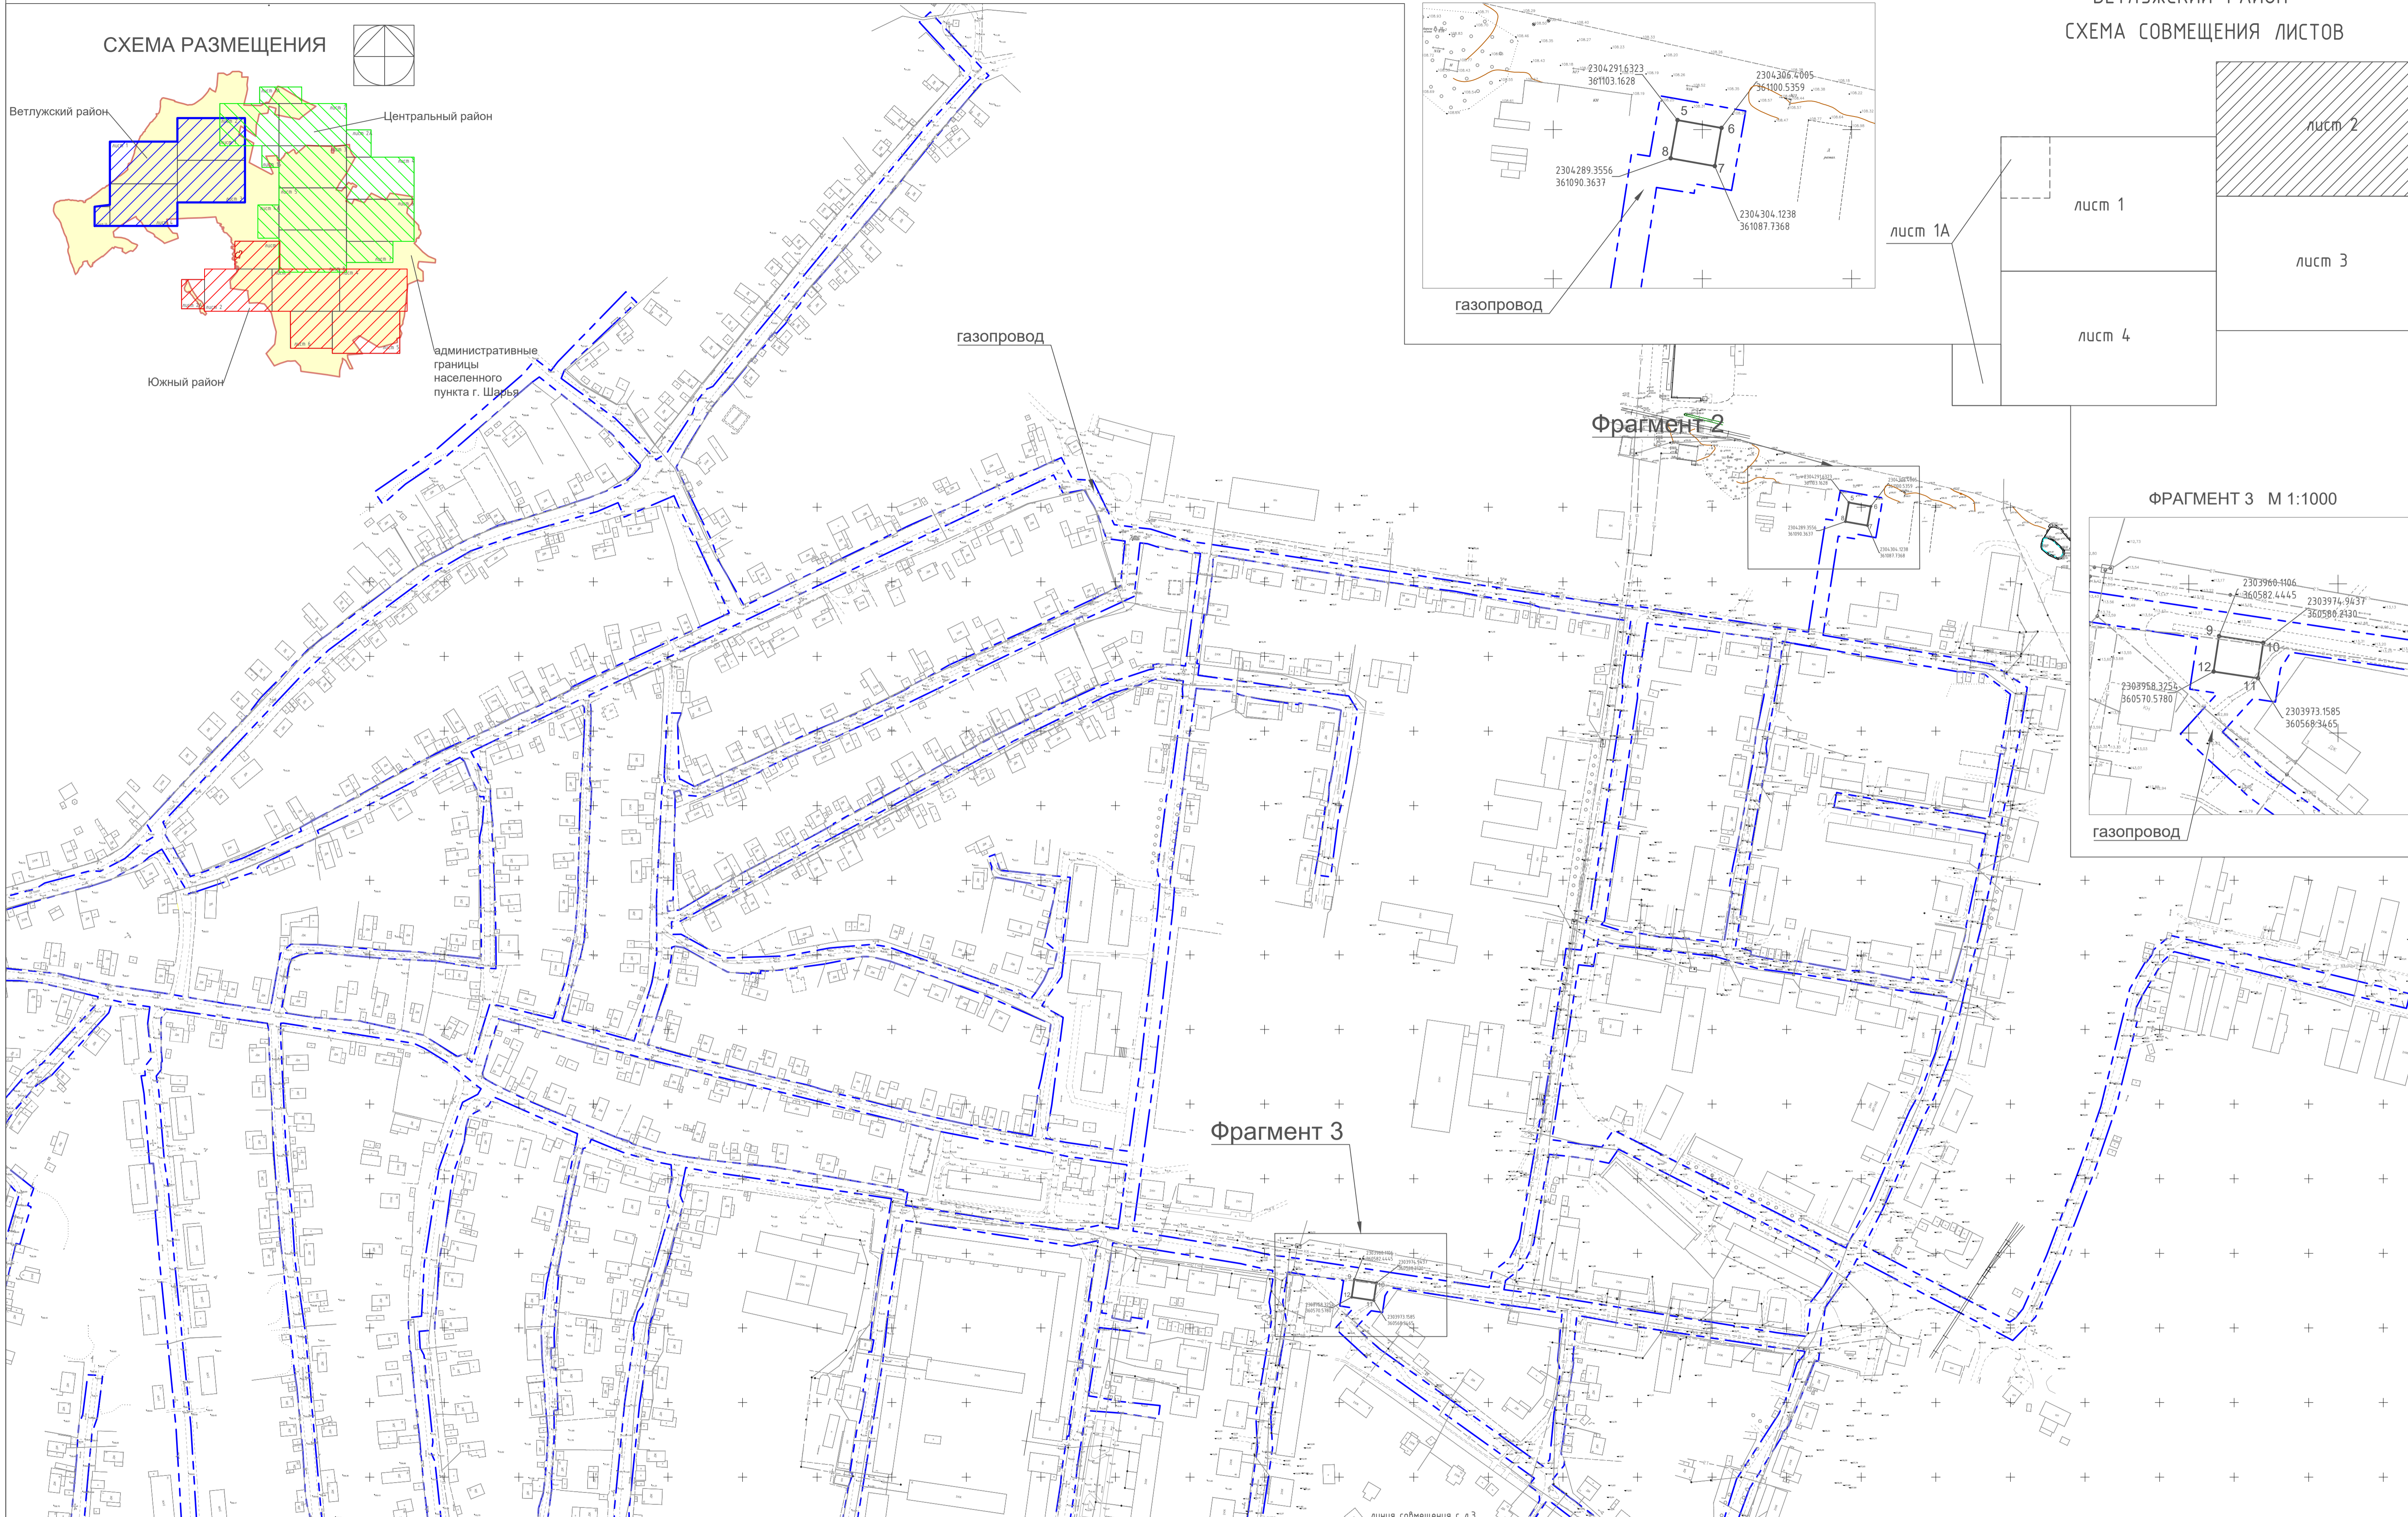


УСЛОВНЫЕ ОБОЗНАЧЕНИЯ

- границы территории, в отношении которой осуществляется подготовка проекта планировки;
- устанавливаемые красные линии;
- номера характерных точек красных линий, в том числе точек начала и окончания красных линий, точек изменения описания красных линий, перечень координат характерных точек красных линий;
- пояснительные надписи, содержащие информацию о видах линейных объектов применительно к территориям, которые заняты такими объектами или предназначены для их размещения, о видах территорий общего пользования, для которых установлены и (или) устанавливаются красные линии;
- газопровод

1. Существующие (ранее установленные в соответствии с законодательством Российской Федерации), отменяемые красные линии - отсутствуют.

2019-44-ППТ		
Проект планировки территории для размещения линейного объекта «Газификация Костромской области (г. Шарья)		
Изм.	Кол.ч./Лист	М.доку Подпись Дата
Разработана	Дятчина	
ГАП	Дятчина	
Н.контр.	Близнюкова	
Основная часть проекта планировки территории		Страница Лист Листов
		12
Чертеж красных линий М 1:2000 Фрагменты 2,3 М 1:1000		ООО ГЕОПЛАН


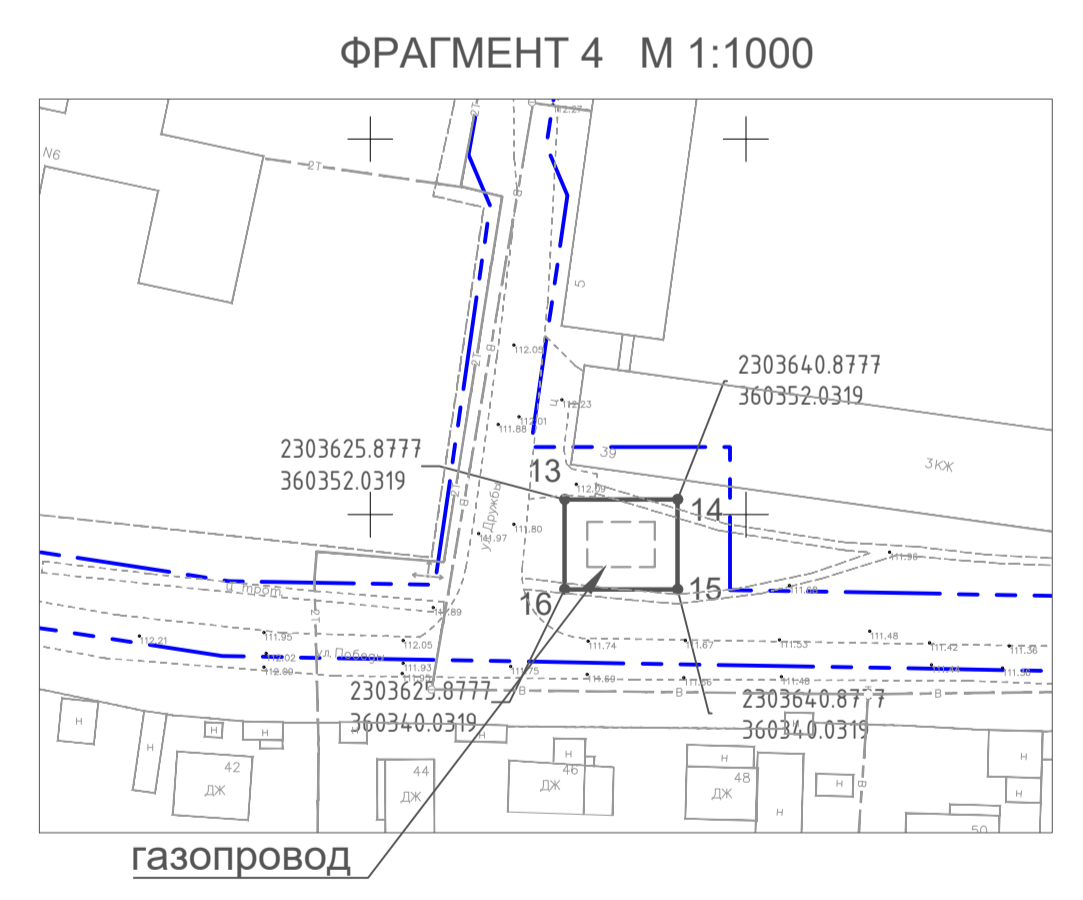
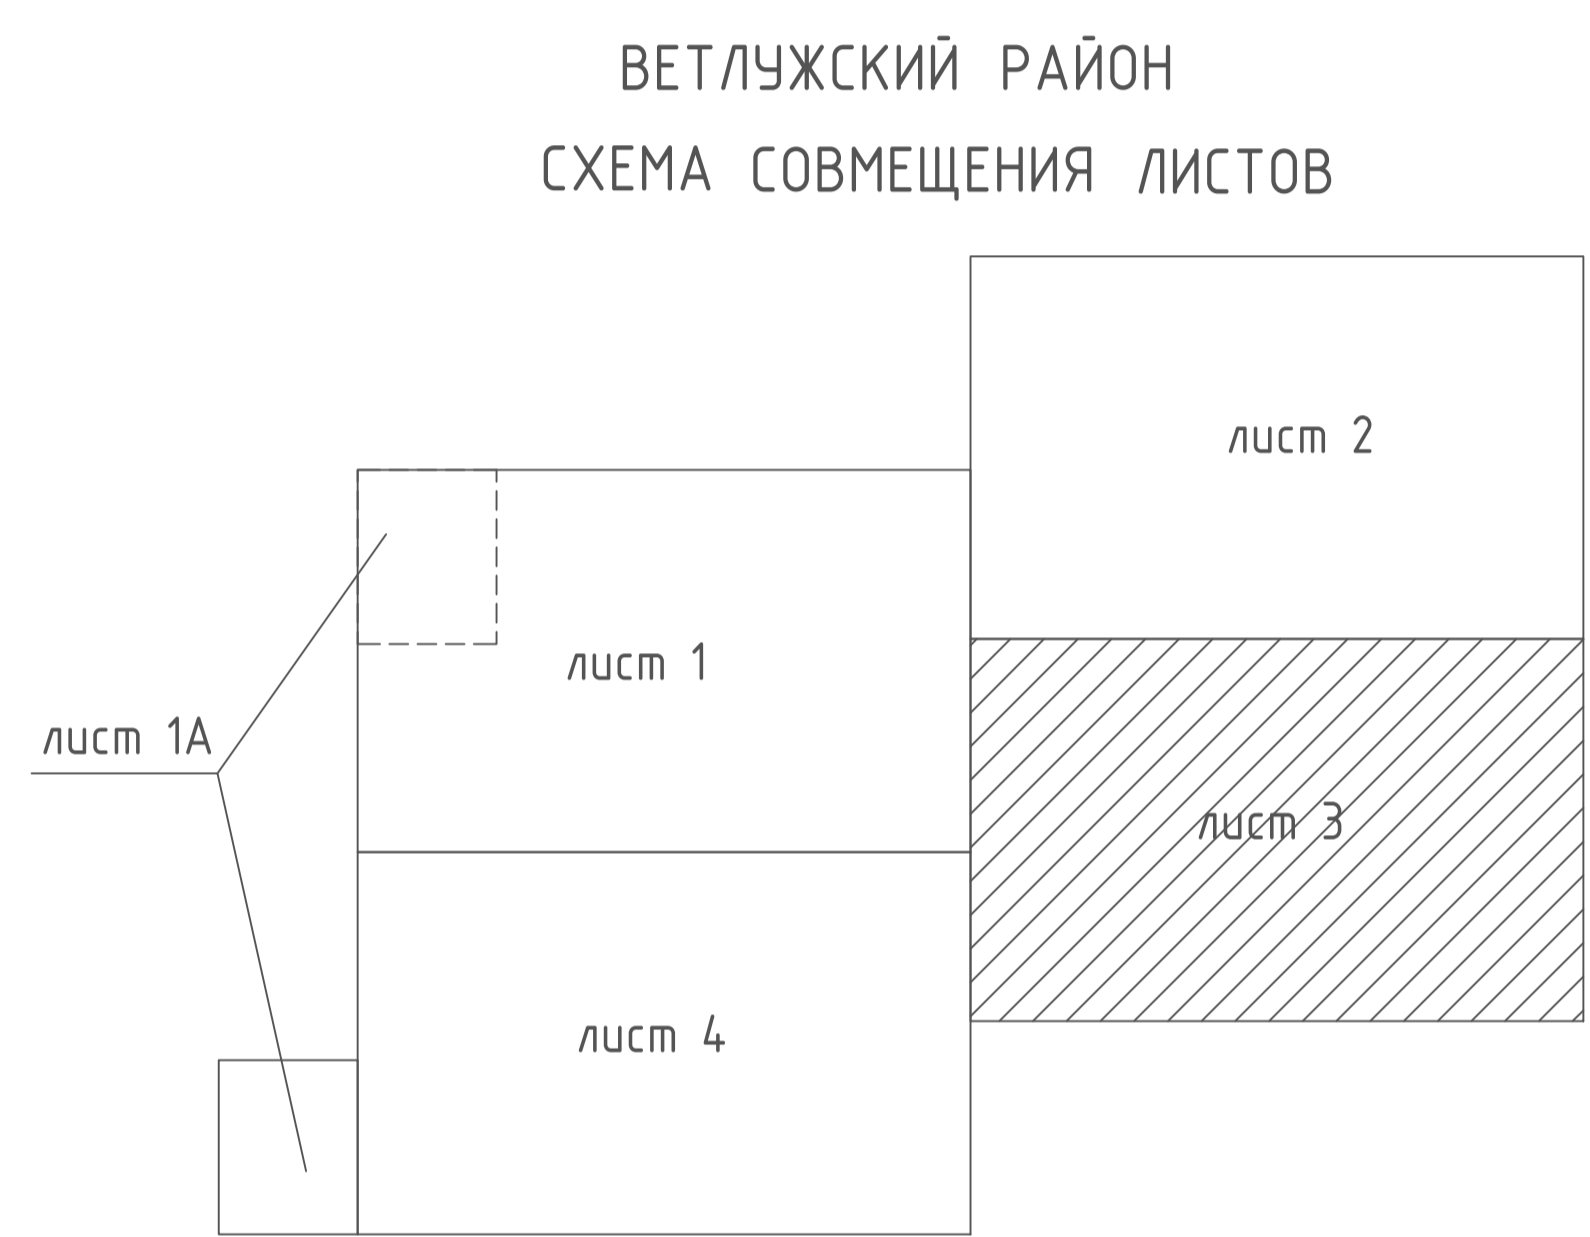


- УСЛОВНЫЕ ОБОЗНАЧЕНИЯ**
- границы территории, в отношении которой осуществляется подготовка проекта планировки;
 - устанавливаемые красные линии;
 - 1 — номера характерных точек красных линий, в том числе точек начала и окончания красных линий, точек изменения описания красных линий, перечень координат характерных точек красных линий;
 - пояснительные надписи, содержащие информацию о видах линейных объектов применительно к территориям, которые заняты такими объектами или предназначены для их размещения, о видах территорий общего пользования, для которых установлены и (или) устанавливаются красные линии.

1. Существующие (ранее установленные в соответствии с законодательством Российской Федерации), отменяемые красные линии - отсутствуют.


		2019-44-ППТ			
		Проект планировки территории для размещения линейного объекта "газификация Костромской области (г. Шарья)			
Изм.	Кол-во	Лист	№ док.	Подпись	Дата
Разработал	Дятчина				
ГАП	Дятчина				
Н.контр.	Близникова				
		Основная часть проекта планировки территории		Страница	Лист
		Чертеж красных линий М 1:2000 Фрагмент 4, М 1:1000		1,3	Листов
				ООО ГЕОПЛАН	

СХЕМА РАЗМЕЩЕНИЯ

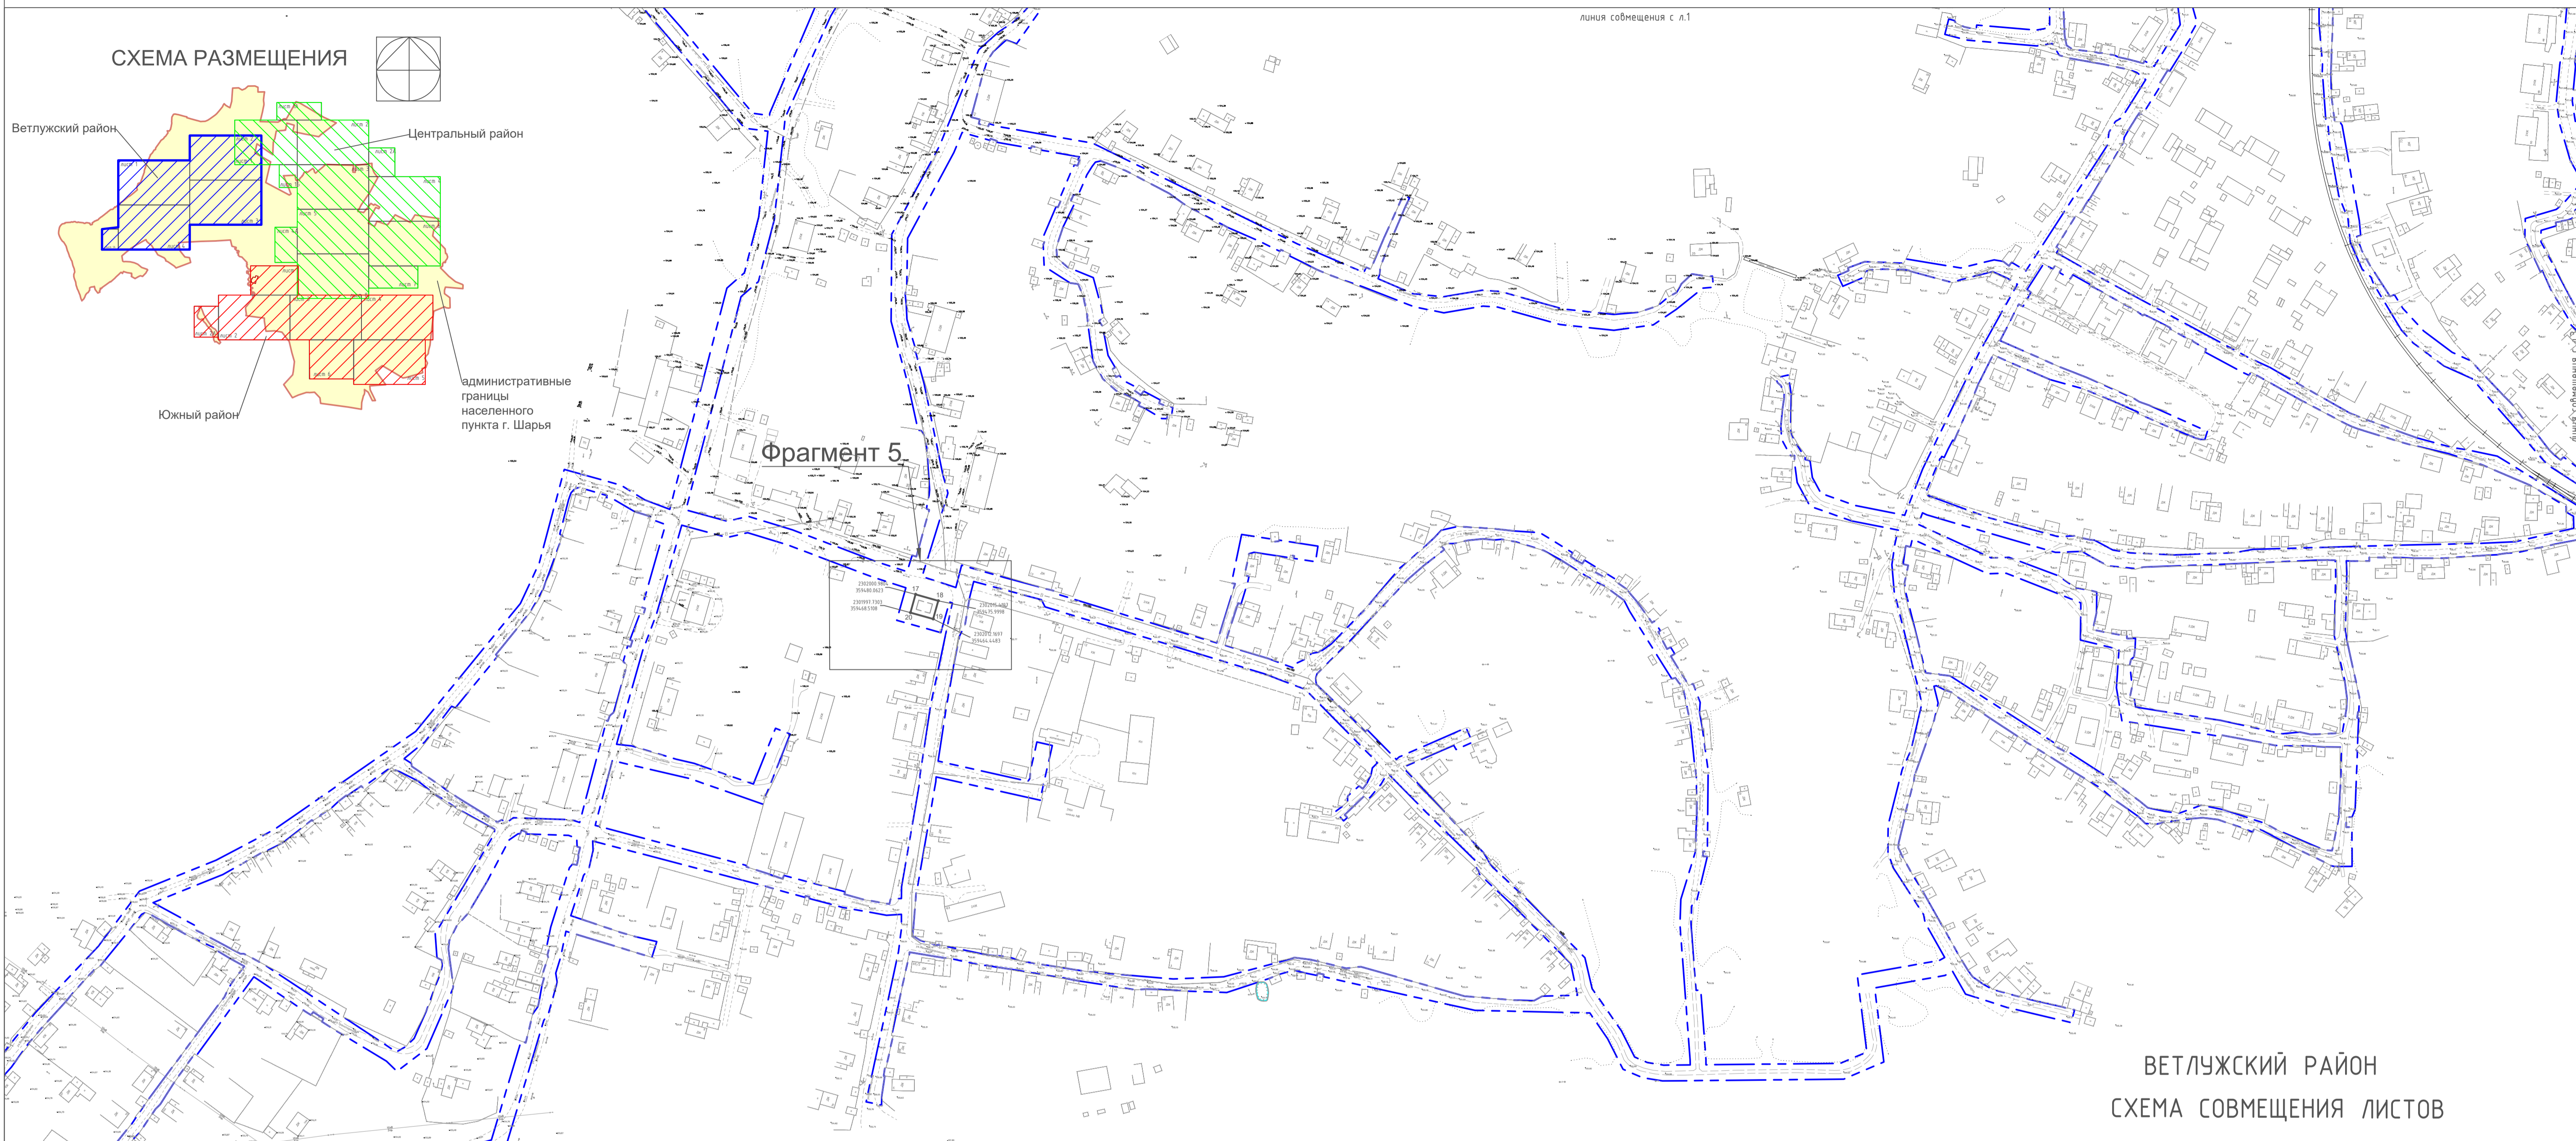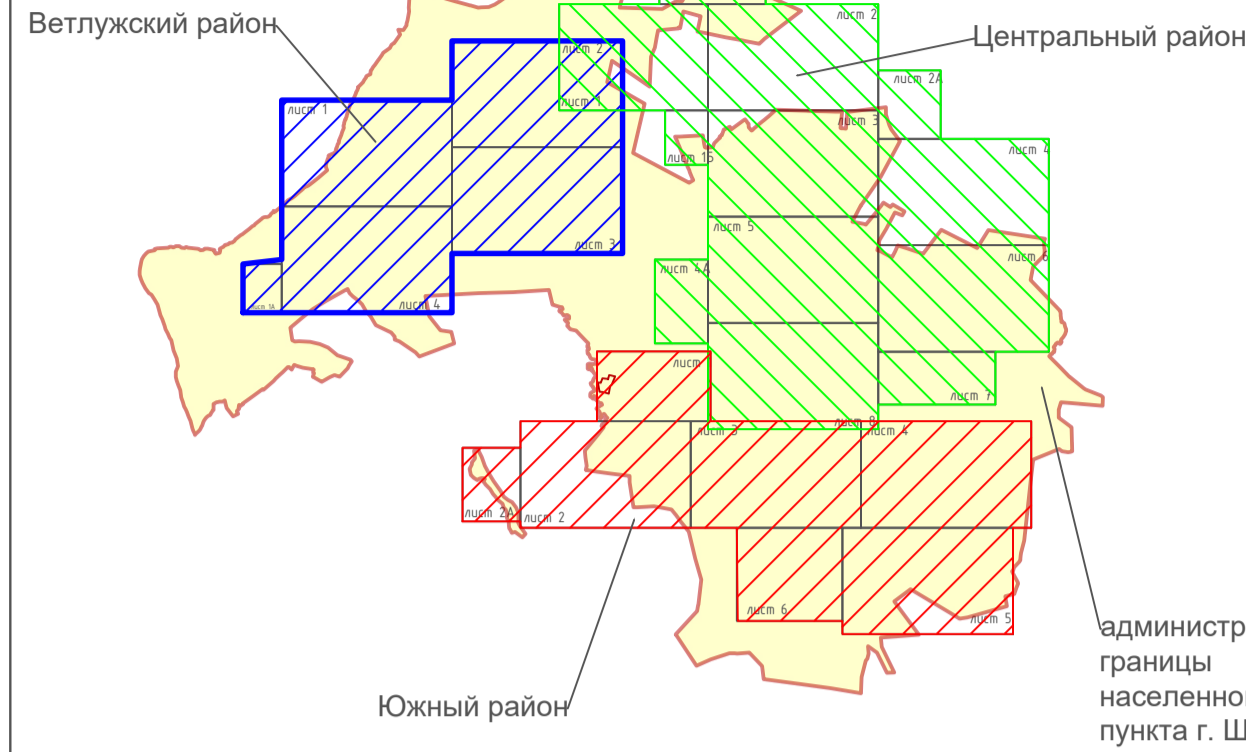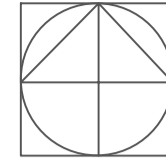

Фрагмент 5

ВЕТЛУЖСКИЙ РАЙОН
СХЕМА СОВМЕЩЕНИЯ ЛИСТОВ

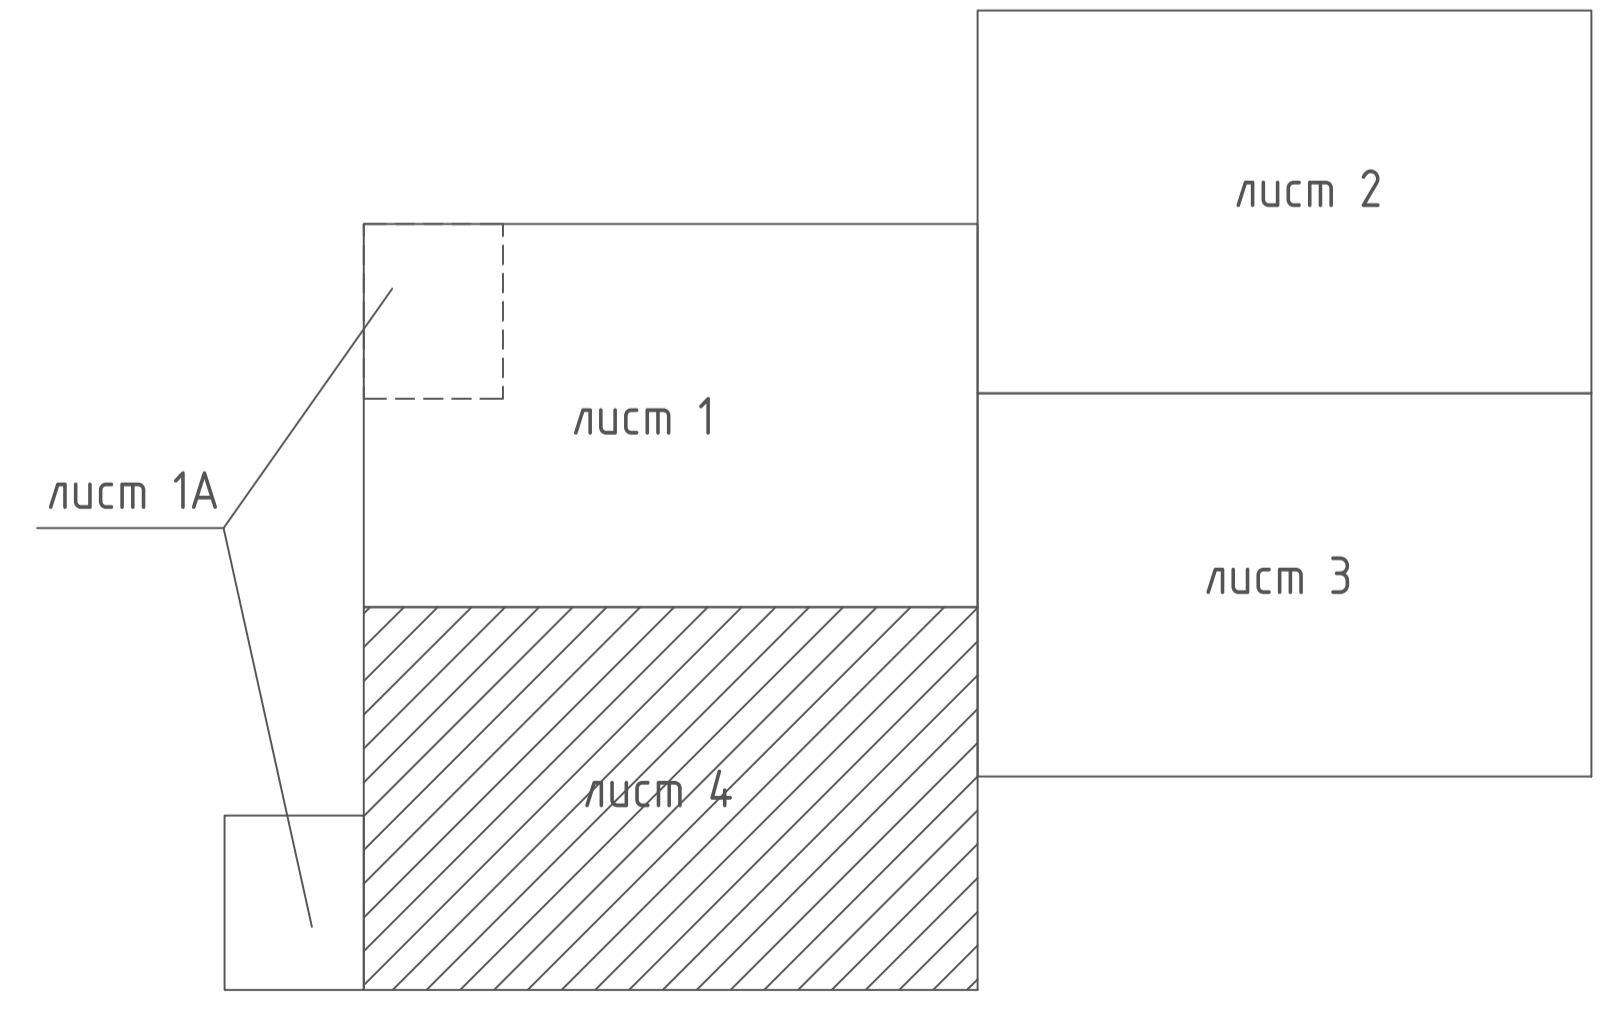

УСЛОВНЫЕ ОБОЗНАЧЕНИЯ


- границы территории, в отношении которой осуществляется подготовка проекта планировки;
- устанавливаемые красные линии;
- номера характерных точек красных линий, в том числе точек начала и окончания красных линий, точек изменения описания красных линий, перечень координат характерных точек красных линий;
- пояснительные надписи, содержащие информацию о видах линейных объектов применительно к территориям, которые заняты такими объектами или предназначены для их размещения, о видах территорий общего пользования, для которых установлены и (или) устанавливаются красные линии.

газопровод


линия совмещения с л.1А

					2019-44-ППТ			
					Проект планировки территории для размещения линейного объекта «Газификация Костромской области (г. Шарья)»			
Изм.	Кол.ч/Лист	№ док.	Подпись	Дата	Основная часть проекта планировки территории	Статус	Лист	Листов
Разработал	Дятчина					14		
ГАП	Дятчина							
Н.контр.	Близнекова							
					000 ГЕОПЛАН			

1. Существующие (ранее установленные в соответствии с законодательством Российской Федерации), отменяемые красные линии - отсутствуют.

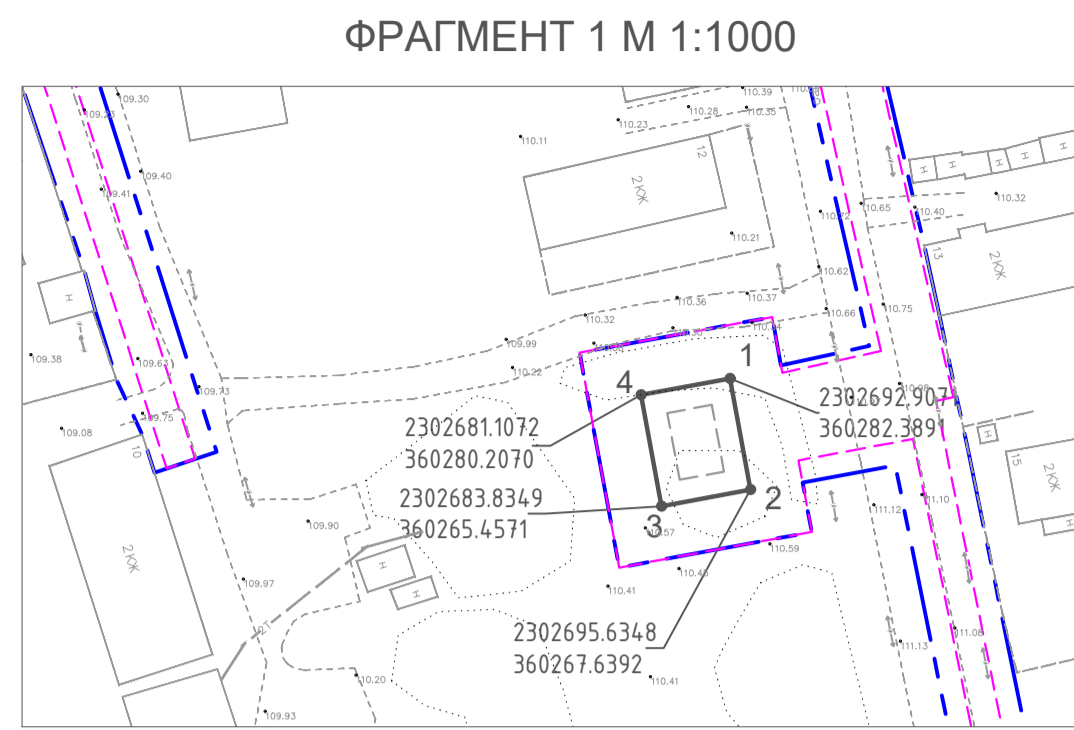

ВЕТЛУЖСКИЙ РАЙОН
СХЕМА СОВМЕЩЕНИЯ ЛИСТОВ

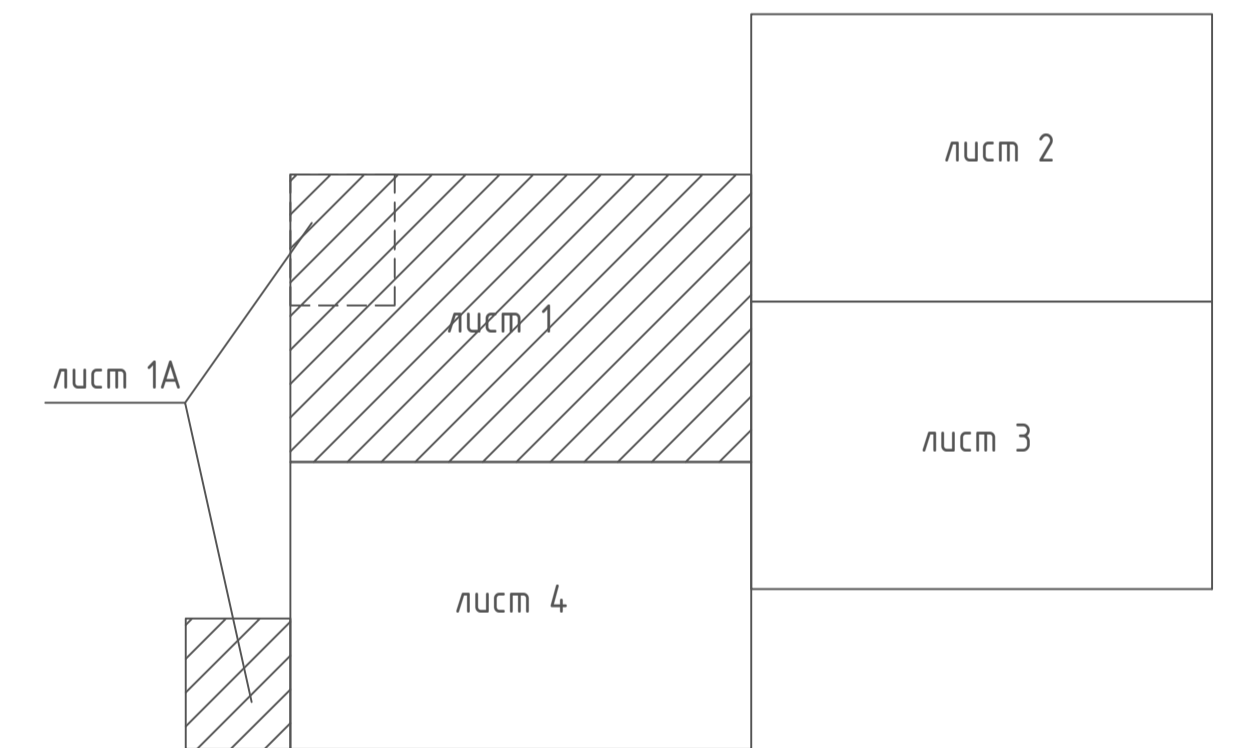

УСЛОВНЫЕ ОБОЗНАЧЕНИЯ

- границы территории, в отношении которой осуществляется подготовка проекта планировки;
- границы зон планируемого размещения линейных объектов, устанавливаемые в соответствии с нормами отвода земельных участков для конкретных видов линейных объектов с указанием границ зон планируемого размещения объектов капитального строительства, входящих в состав линейных объектов, обеспечивающих в том числе соблюдение расчетных показателей минимально допустимого уровня обеспеченности территории объектами коммунальной, транспортной, социальной инфраструктур и расчетных показателей максимально допустимого уровня территориальной доступности указанных объектов для населения в соответствии с нормативами градостроительного проектирования;
- места размещения объектов капитального строительства, входящих в состав линейного объекта
- номера характерных точек границ зон планируемого размещения линейных объектов, в том числе точек начала и окончания, точек изменения описания границ таких зон;
- границы зон с особыми условиями использования территорий, подлежащие установлению в связи с размещением линейных объектов.




			2019-44-ППТ		
			Проект планировки территории для размещения линейного объекта "Газификация Костромской области (г. Шарья)"		
Изм.	Кол.ч/Лист	№ док.	Подпись	Дата	
Разработал	Дятчина				Основная часть проекта планировки территории
ГАП	Дятчина				
Н.контр.	Близникова				
			Чертёж границ зон планируемого размещения линейных объектов М 1:2000. Фрагмент 1 М 1:1000.		
			ООО ГЕОПЛАН		

Чертеж границ зон планируемого размещения линейных объектов М 1:2000

ФРАГМЕНТ 2 М 1:1000


УСЛОВНЫЕ ОБОЗНАЧЕНИЯ

СХЕМА РАЗМЕЩЕНИЯ

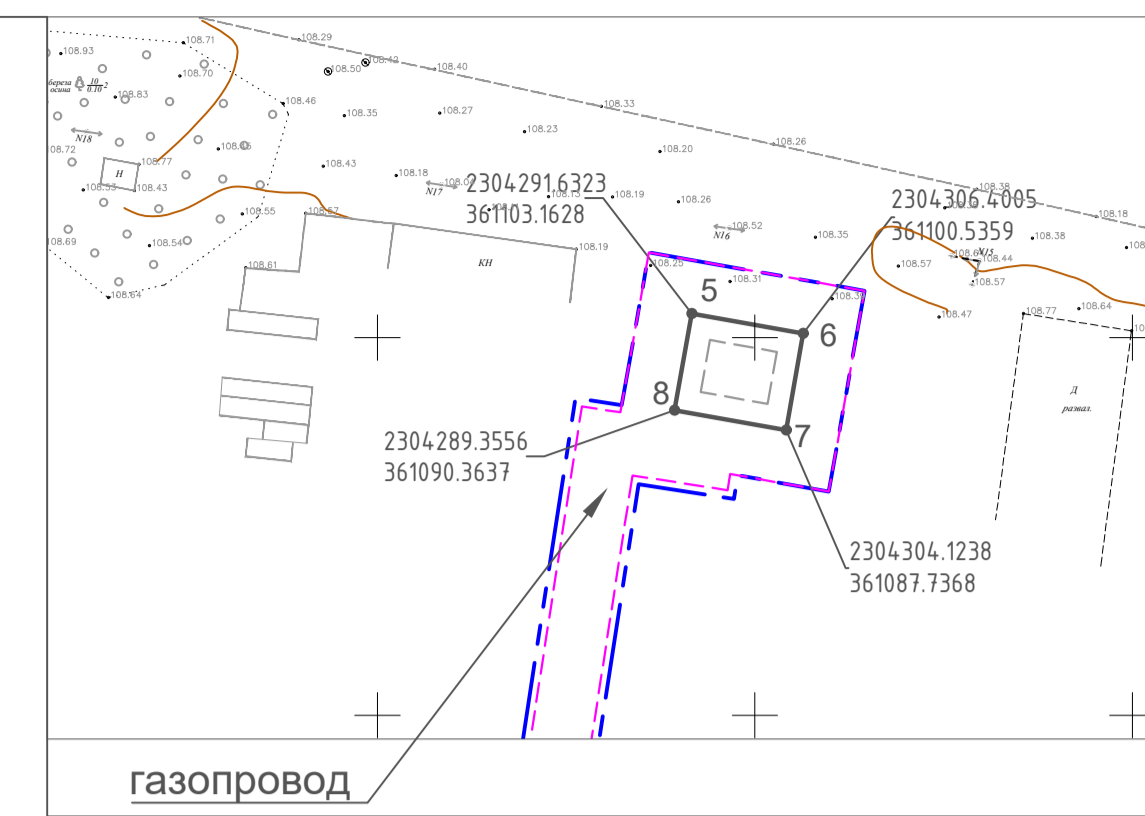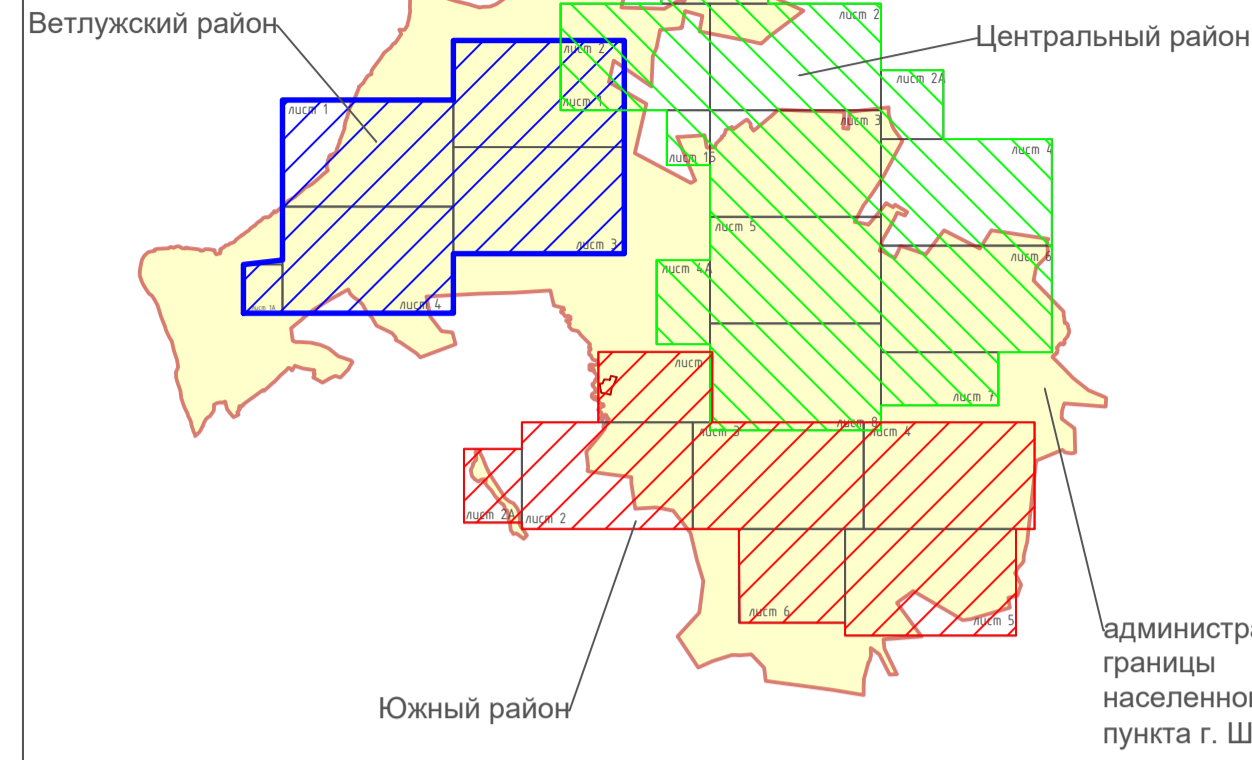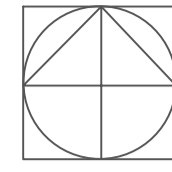


- границы территории, в отношении которой осуществляется подготовка проекта планировки;
- границы зон планируемого размещения линейных объектов, устанавливаемые в соответствии с нормами отвода земельных участков для конкретных видов линейных объектов с указанием границ зон планируемого размещения объектов капитального строительства, входящих в состав линейных объектов, обеспечивающих в том числе соблюдение расчетных показателей минимально допустимого уровня обеспеченности территории объектами коммунальной, транспортной, социальной инфраструктур и расчетных показателей максимально допустимого уровня территориальной доступности указанных объектов для населения в соответствии с нормативами градостроительного проектирования.
- места размещения объектов капитального строительства, входящих в состав линейного объекта
- номера характерных точек границ зон планируемого размещения линейных объектов, в том числе точек начала и окончания, точек изменения описания границ таких зон;
- границы зон с особыми условиями использования территорий, подлежащие установлению в связи с размещением линейных объектов.

ФРАГМЕНТ 3 М 1:1000


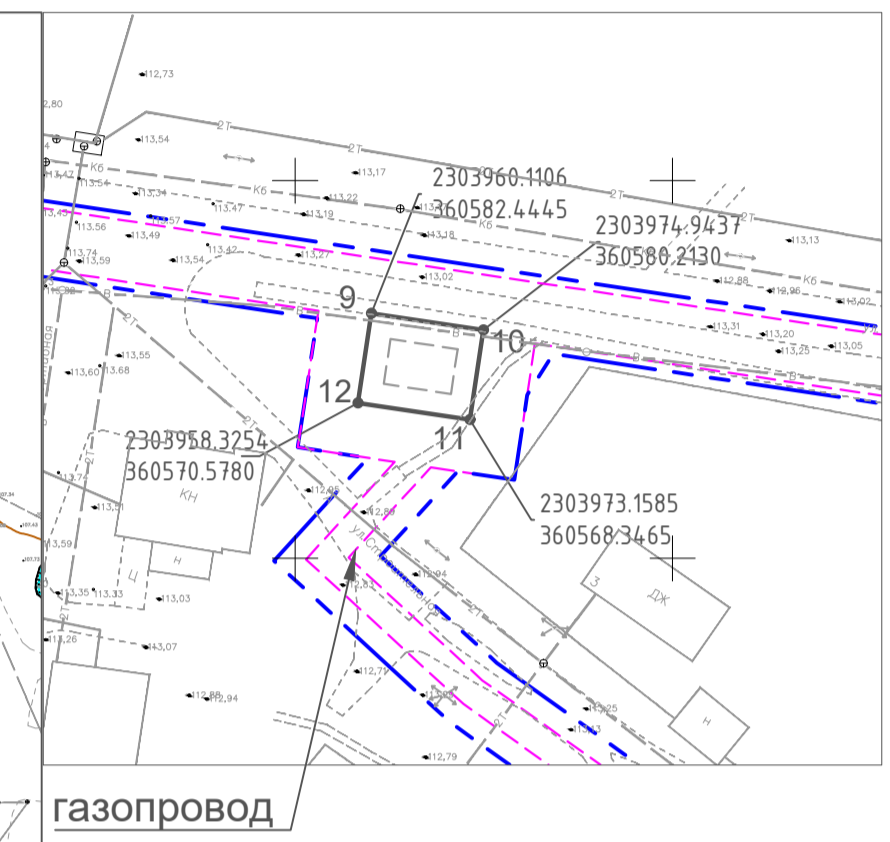


ВЕТЛУЖСКИЙ РАЙОН
СХЕМА СОВМЕЩЕНИЯ ЛИСТОВ

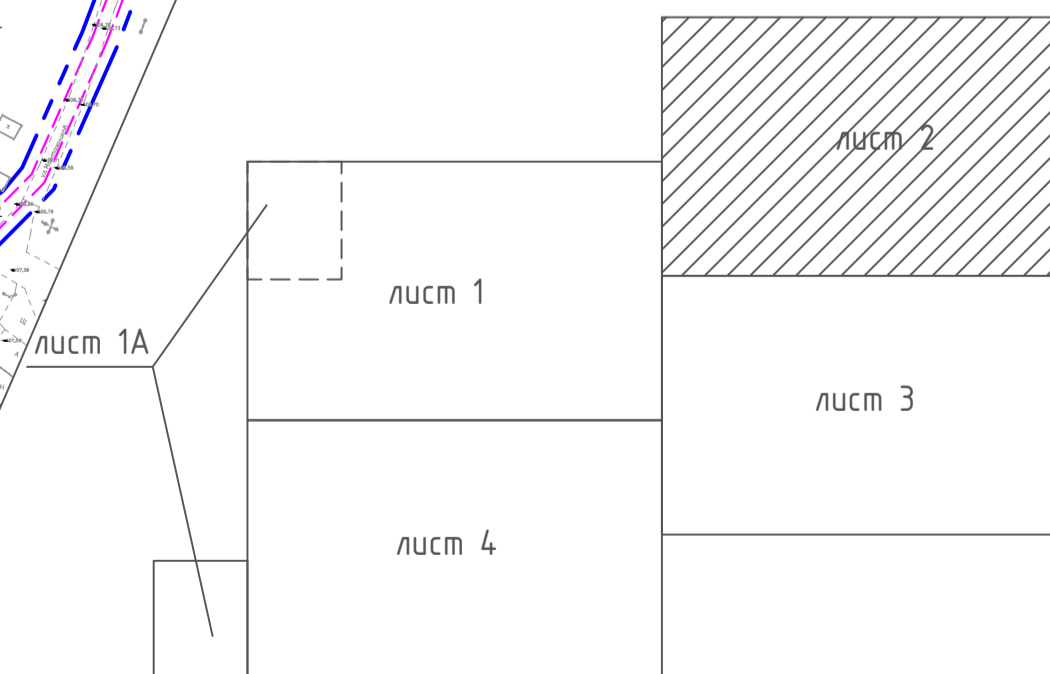


		2019-44-ППТ		
		Проект планировки территории для размещения линейного объекта «Газификация Костромской области (г. Шарья)		
Изм.	Колуч.Лист	№ док.	Подпись	Дата
Разработал	Дятчина			
Г.АП	Дятчина			
Н.контр.	Близникова			
		Основная часть проекта планировки территории	Стадия	Лист
		Чертеж границ зон планируемого размещения линейных объектов М 1:2000 Фрагменты 2,3 М 1:1000	2.2	
		ООО ГЕОПЛАН		

Чертеж границ зон планируемого размещения линейных объектов М 1:2000

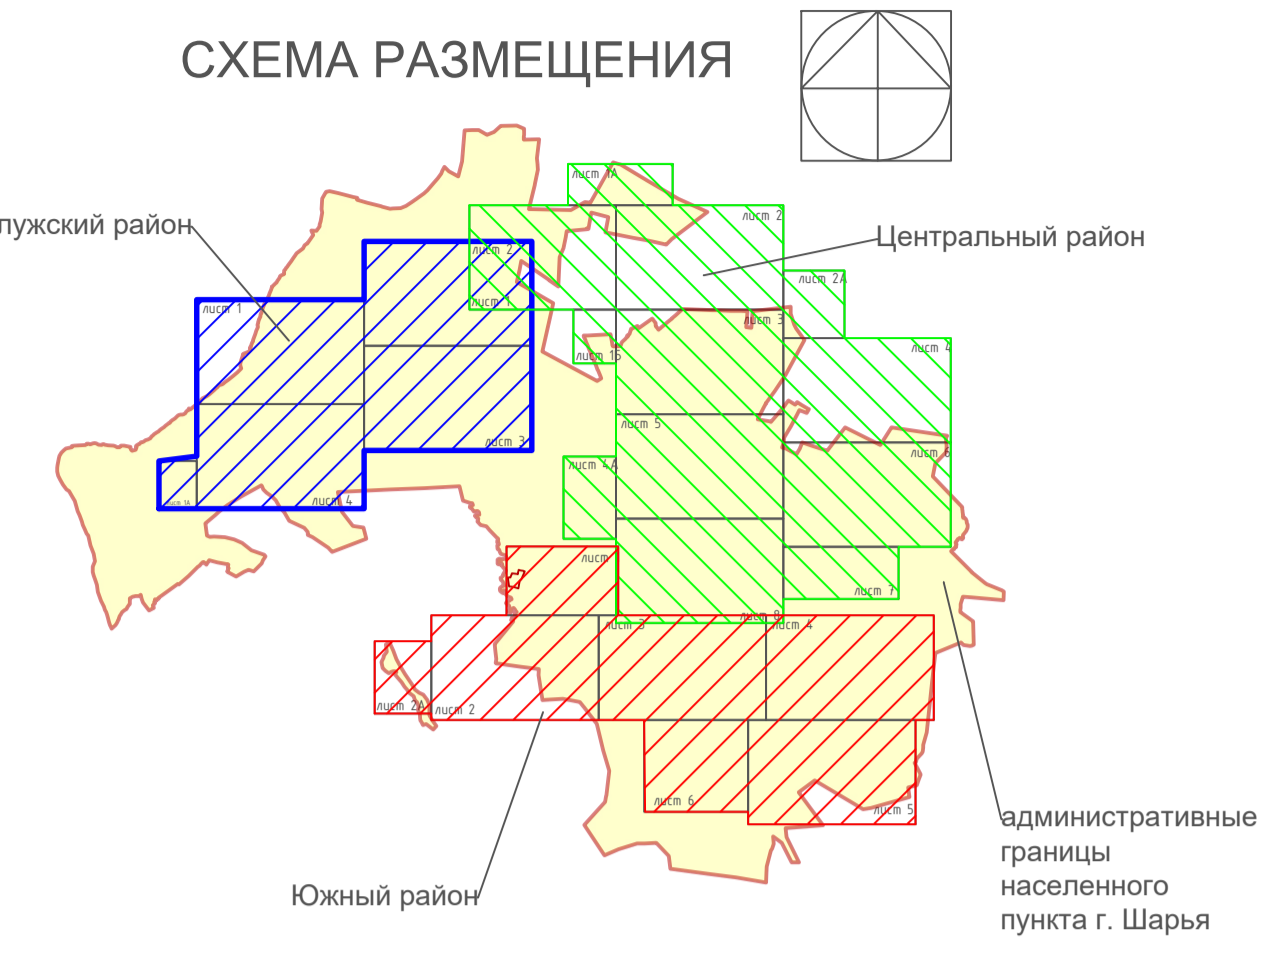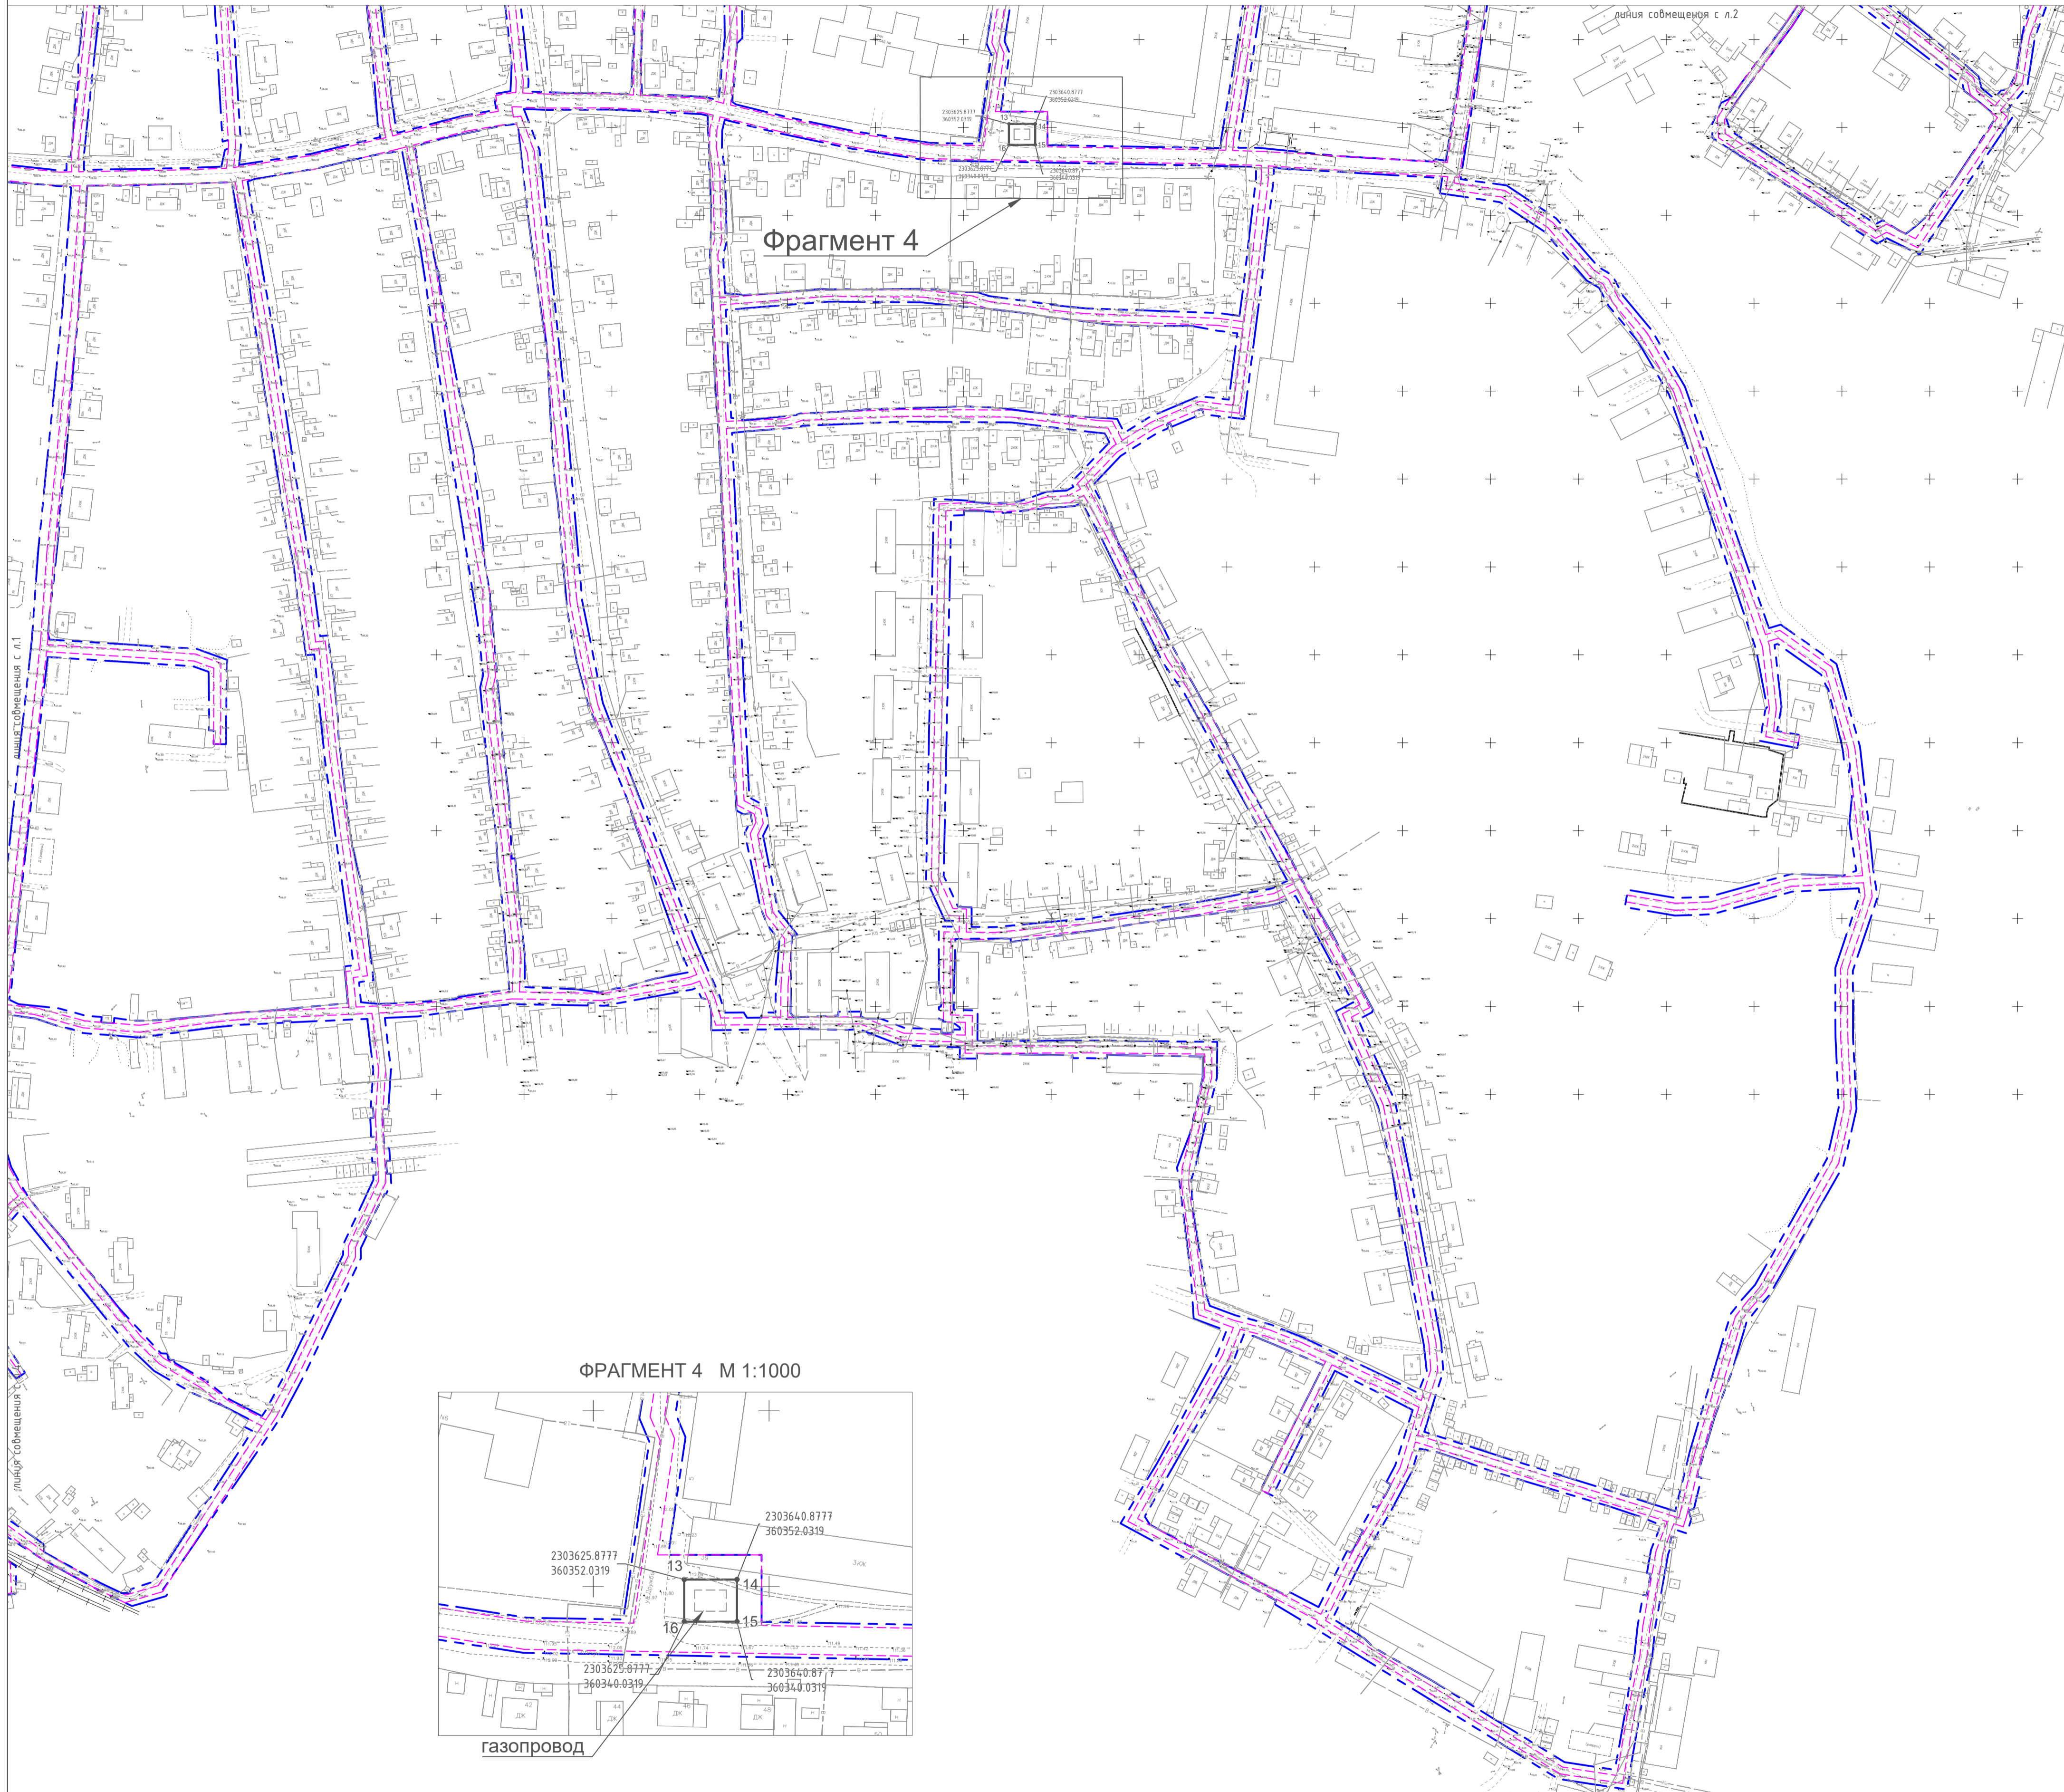

ВЕТЛУЖСКИЙ РАЙОН
СХЕМА СОВМЕЩЕНИЯ ЛИСТОВ

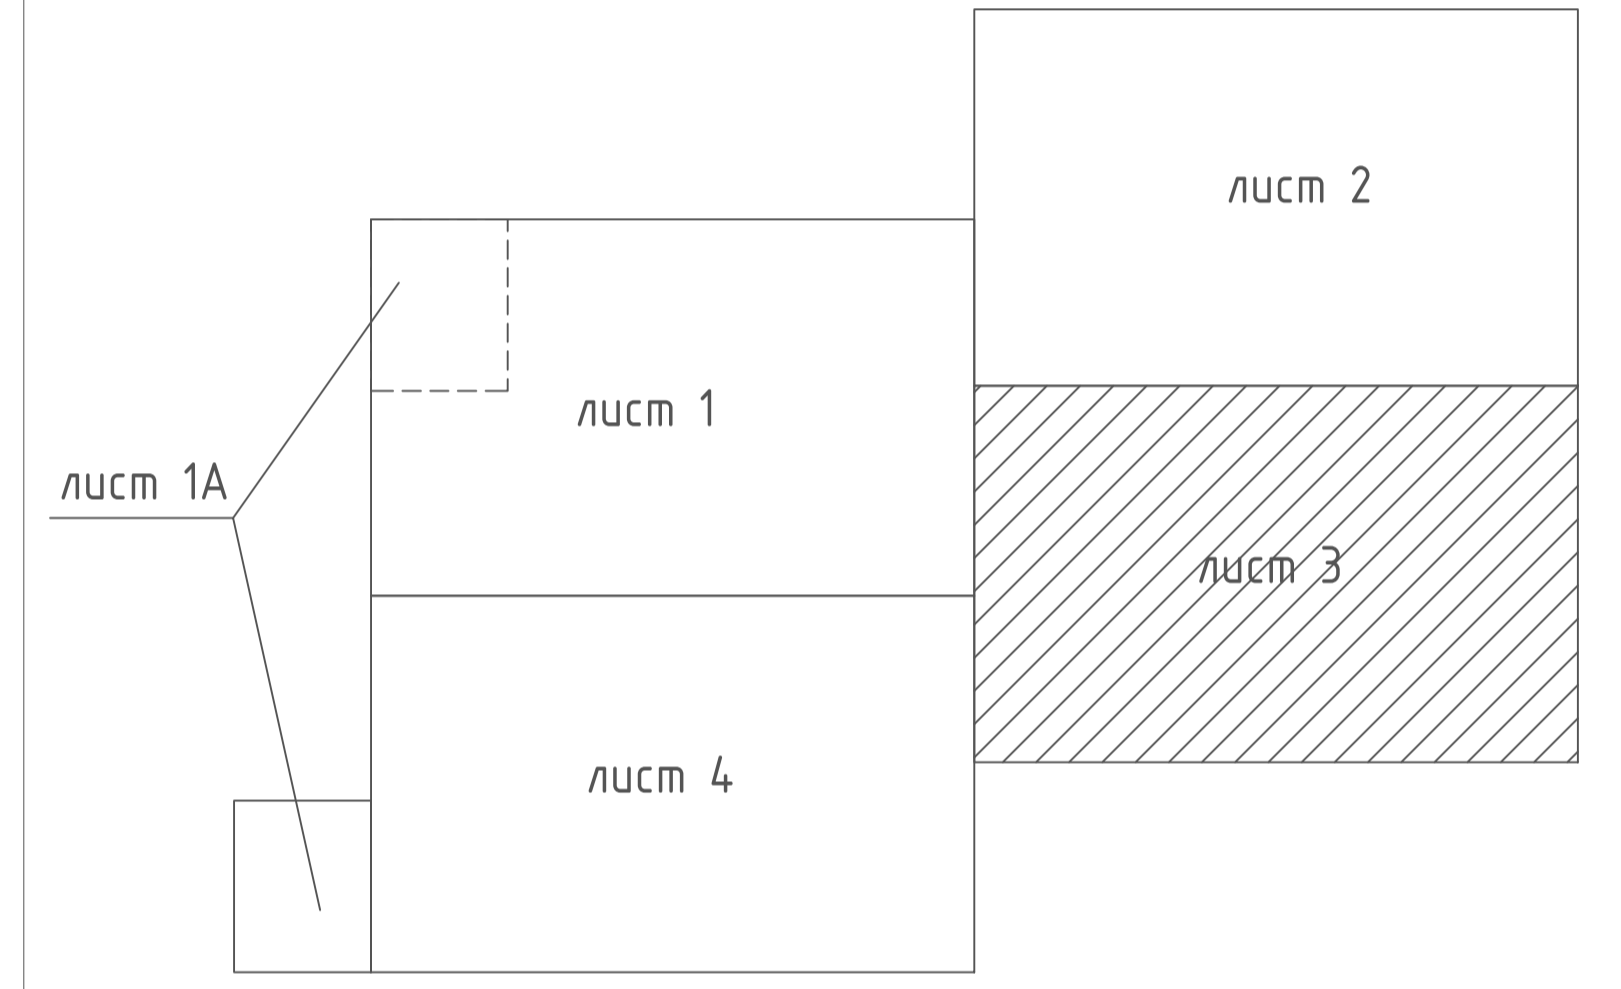




- УСЛОВНЫЕ ОБОЗНАЧЕНИЯ**
- границы территории, в отношении которой осуществляется подготовка проекта планировки;
 - границы зон планируемого размещения линейных объектов, устанавливаемые в соответствии с нормами отвода земельных участков для конкретных видов линейных объектов с указанием границ зон планируемого размещения объектов капитального строительства, входящих в состав линейных объектов, обеспечивающих в том числе соблюдение расчетных показателей минимально допустимого уровня обеспеченности территории объектами коммунальной, транспортной, социальной инфраструктур и расчетных показателей максимально допустимого уровня территориальной доступности указанных объектов для населения в соответствии с нормативами градостроительного проектирования;
 - места размещения объектов капитального строительства, входящих в состав линейного объекта
 - номера характерных точек границ зон планируемого размещения линейных объектов, в том числе точек начала и окончания, точек изменения описания границ таких зон;
 - границы зон с особыми условиями использования территорий, подлежащие установлению в связи с размещением линейных объектов.

				2019-44-ППТ		
				Проект планировки территории для размещения линейного объекта "Газификация Костромской области (г. Шарья)"		
Изм.	Кол-во	Лист	№ док.	Подпись	Дата	
Разработал	Дятчина					
ГАП	Дятчина					
Н.контр.	Близнюкова					
				Основная часть проекта планировки территории		Страница
						Лист
						Листов
				Чертеж границ зон планируемого размещения линейных объектов М 1:2000. фрагмент 4. М 1:1000		2,3
						ООО ГЕОПЛАН


Чертеж границ зон планируемого размещения линейных объектов М 1:2000

линия совмещения с л.1


СХЕМА РАЗМЕЩЕНИЯ

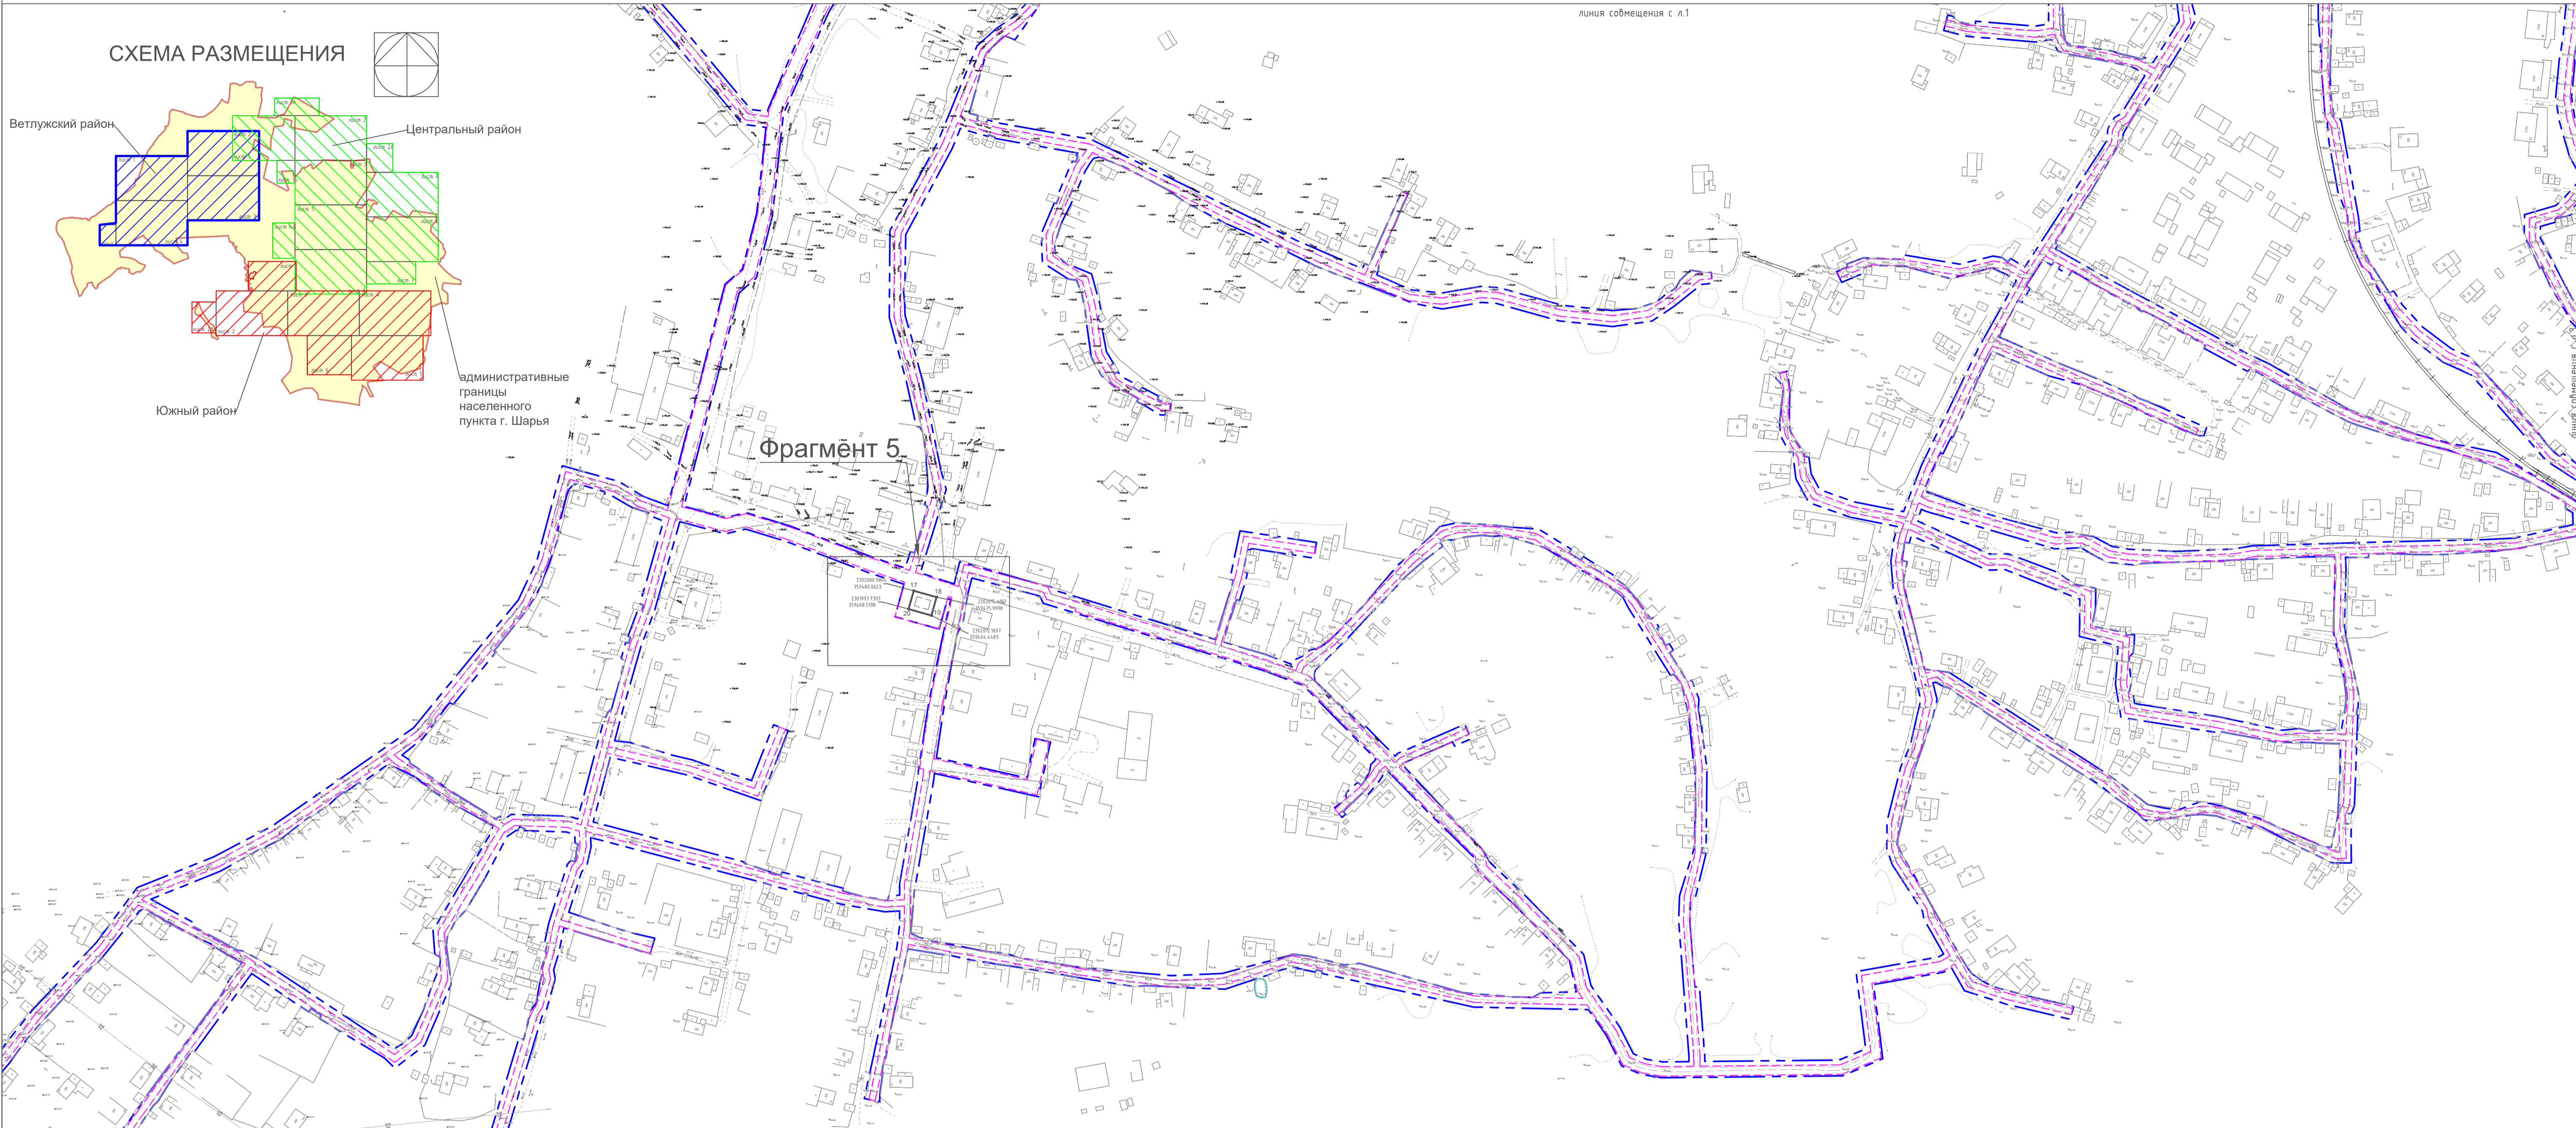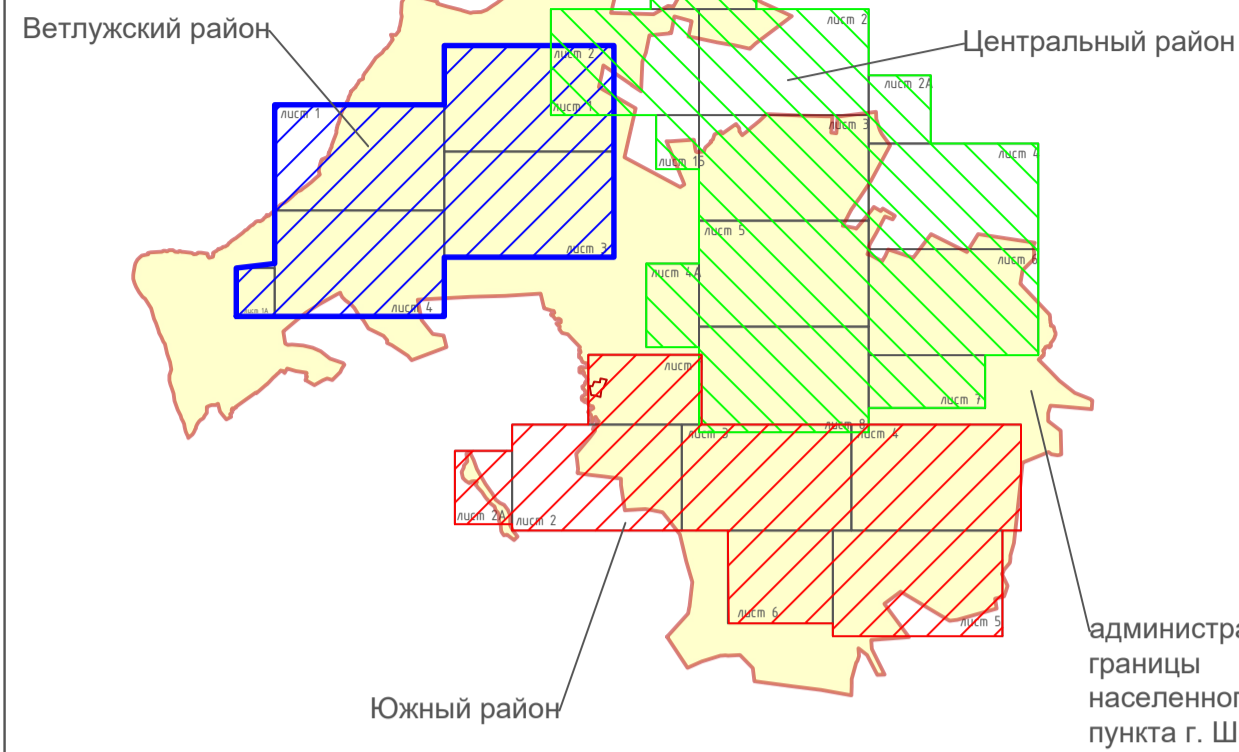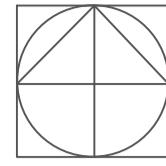

ВЕТЛУЖСКИЙ РАЙОН
СХЕМА СОВМЕЩЕНИЯ ЛИСТОВ

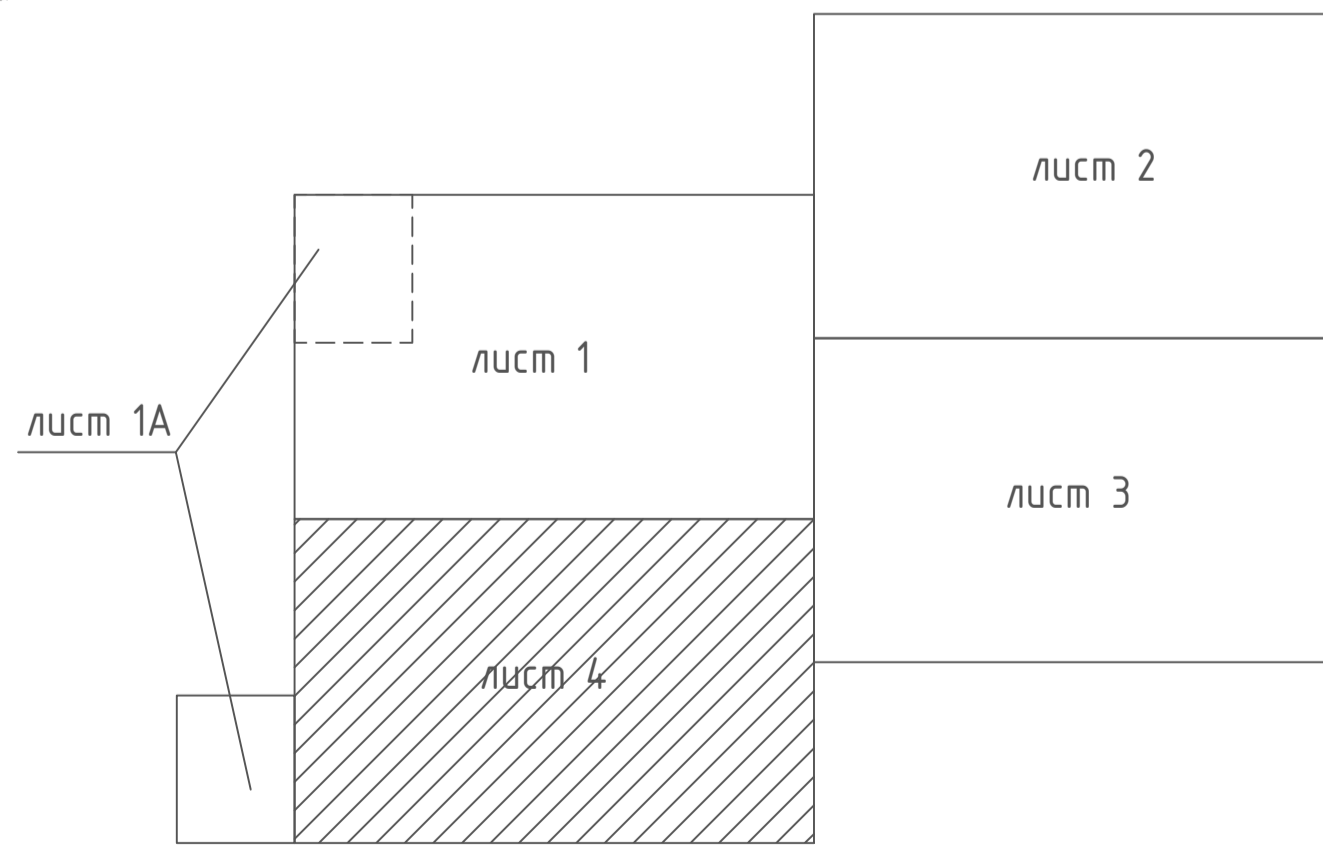

ФРАГМЕНТ 5 М 1:1000

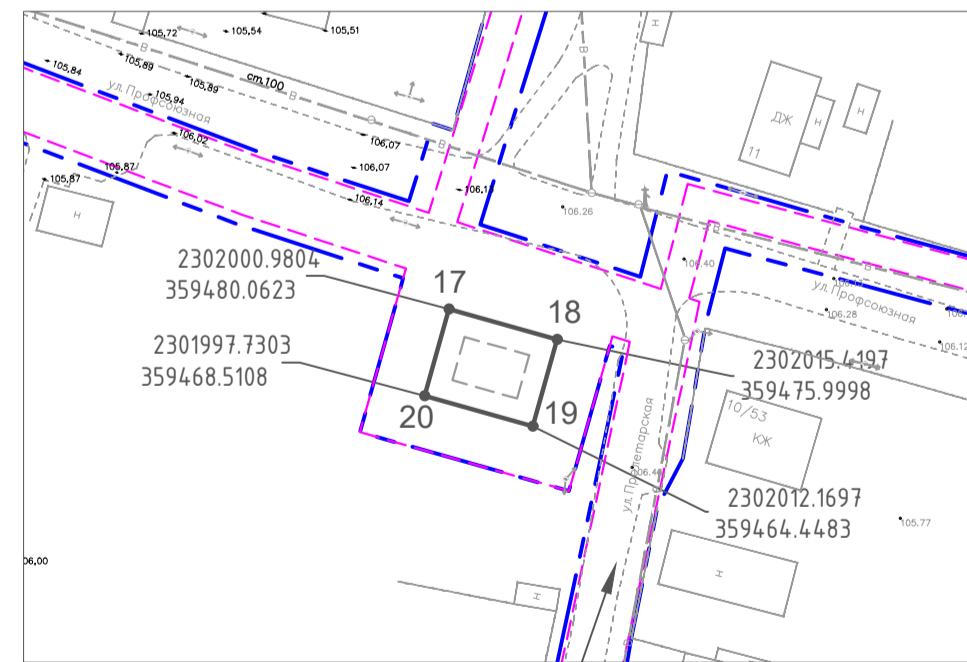

УСЛОВНЫЕ ОБОЗНАЧЕНИЯ

- границы территории, в отношении которой осуществляется подготовка проекта планировки;
- границы зон планируемого размещения линейных объектов, устанавливаемые в соответствии с нормами отвода земельных участков для конкретных видов линейных объектов с указанием границ зон планируемого размещения объектов капитального строительства, входящих в состав линейных объектов, обеспечивающих в том числе соблюдение расчетных показателей минимально допустимого уровня обеспеченности территории объектами коммунальной, транспортной, социальной инфраструктур и расчетных показателей максимально допустимого уровня территориальной доступности указанных объектов для населения в соответствии с нормативами градостроительного проектирования.
- места размещения объектов капитального строительства, входящих в состав линейного объекта
- номера характерных точек границ зон планируемого размещения линейных объектов, в том числе точек начала и окончания, точек изменения описания границ таких зон;
- границы зон с особыми условиями использования территорий, подлежащие установлению в связи с размещением линейных объектов.

2019-44-ППТ

Проект планировки территории для размещения линейного объекта
"«Газификация Костромской области (г. Шарья)»

Изм. Кол-во Листов № док. Подпись Дата

Разработал Дятчина
ГАП Дятчина

Основная часть проекта
планировки территории


Страница	Лист	Листов
	2.4	

Н.контр. Близнякова

Чертеж границ зон планируемого
размещения линейных объектов М 1:2000
фрагмент 5. М 1:1000

ООО ГЕОПЛАН

Чертеж границ зон планируемого размещения линейных объектов, подлежащих переносу (переустройству) из зон планируемого размещения линейных объектов М 1:2000

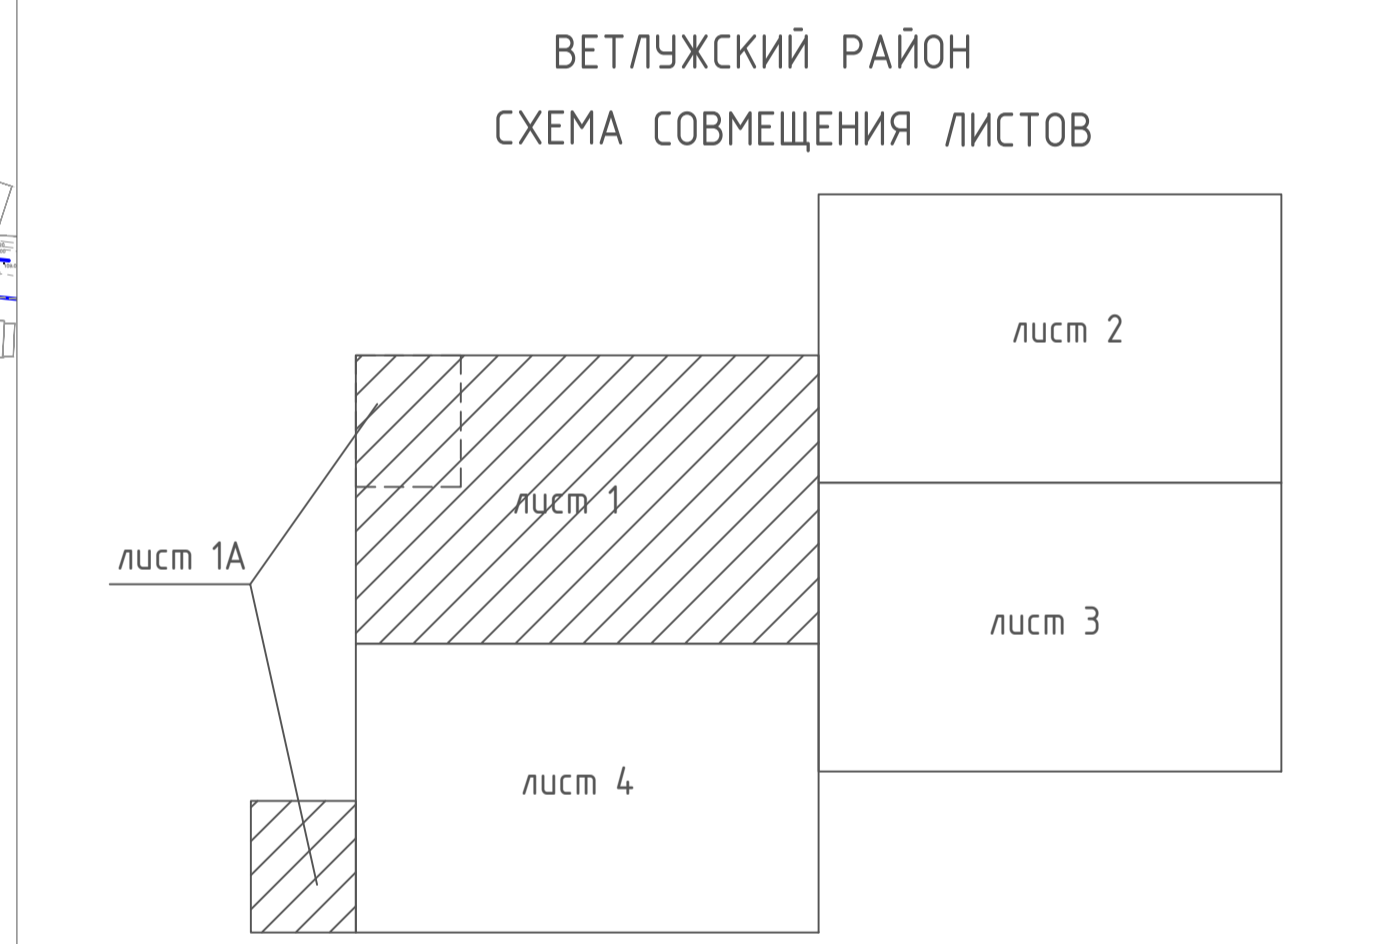

УСЛОВНЫЕ ОБОЗНАЧЕНИЯ



— границы территории, в отношении которой осуществляется подготовка проекта планировки;

1. Границы зон планируемого размещения линейных объектов, подлежащих переносу (переустройству) из зон планируемого размещения линейных объектов, подлежащих переносу (переустройству) из зон планируемого размещения линейных объектов, номера характерных точек границ зон планируемого размещения линейных объектов, подлежащих переносу (переустройству) из зон планируемого размещения линейных объектов, границы зон с особыми условиями использования территорий, подлежащие установлению в связи с размещением линейных объектов, подлежащих переносу (переустройству) из зон планируемого размещения линейных объектов - отсутствуют.


			2019-44-ППТ		
			Проект планировки территории для размещения линейного объекта «Газификация Костромской области (г. Шарья)		
Изм.	Колуч.	Лист	№ док.	Подпись	Дата
Разработал	Дятчина				
ГАП	Дятчина				
Н.контр.	Близнюкова				
			Основная часть проекта планировки территории	Страница	Лист
			Чертеж границ зон планируемого размещения линейных объектов, подлежащих переносу (переустройству) из зон планируемого размещения линейных объектов М 1:2000	3.1	Листов
			ООО ГЕОПЛАН		

Чертеж границ зон планируемого размещения линейных объектов, подлежащих переносу (переустройству) из зон планируемого размещения линейных объектов М 1:2000

СХЕМА РАЗМЕЩЕНИЯ

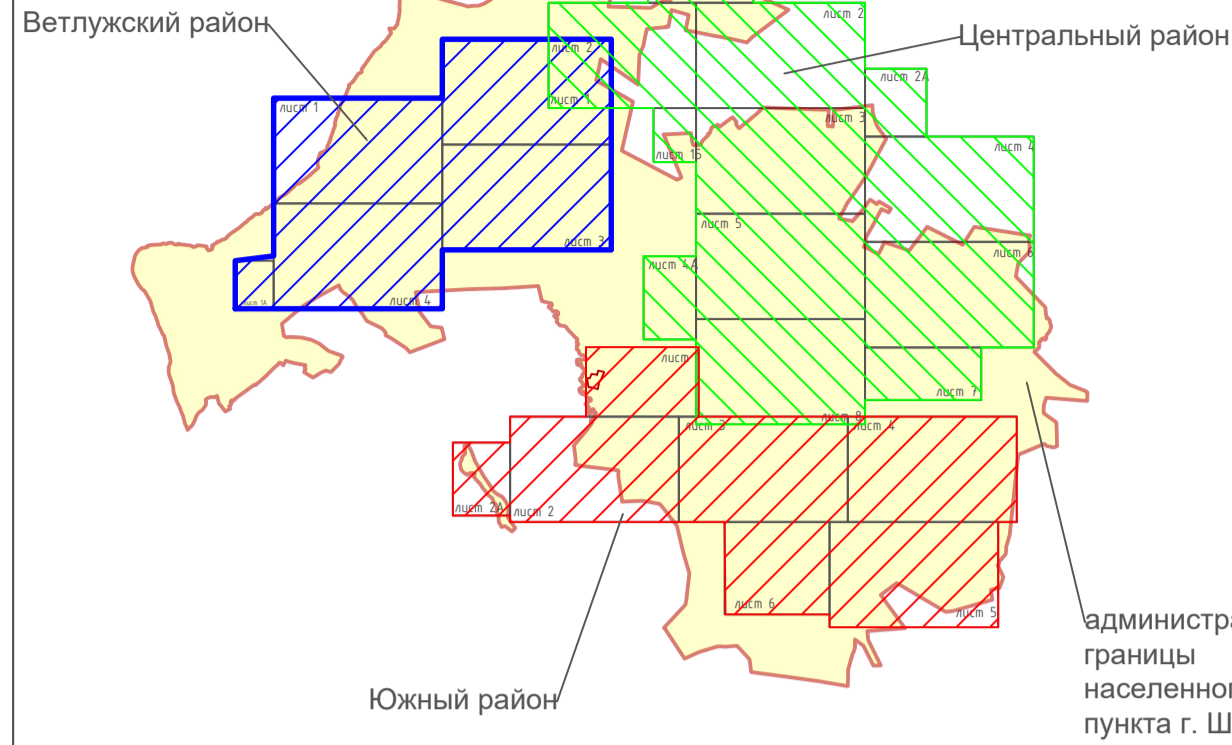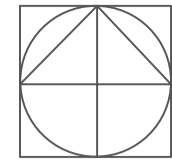

ВЕТЛУЖСКИЙ РАЙОН
СХЕМА СОВМЕЩЕНИЯ ЛИСТОВ

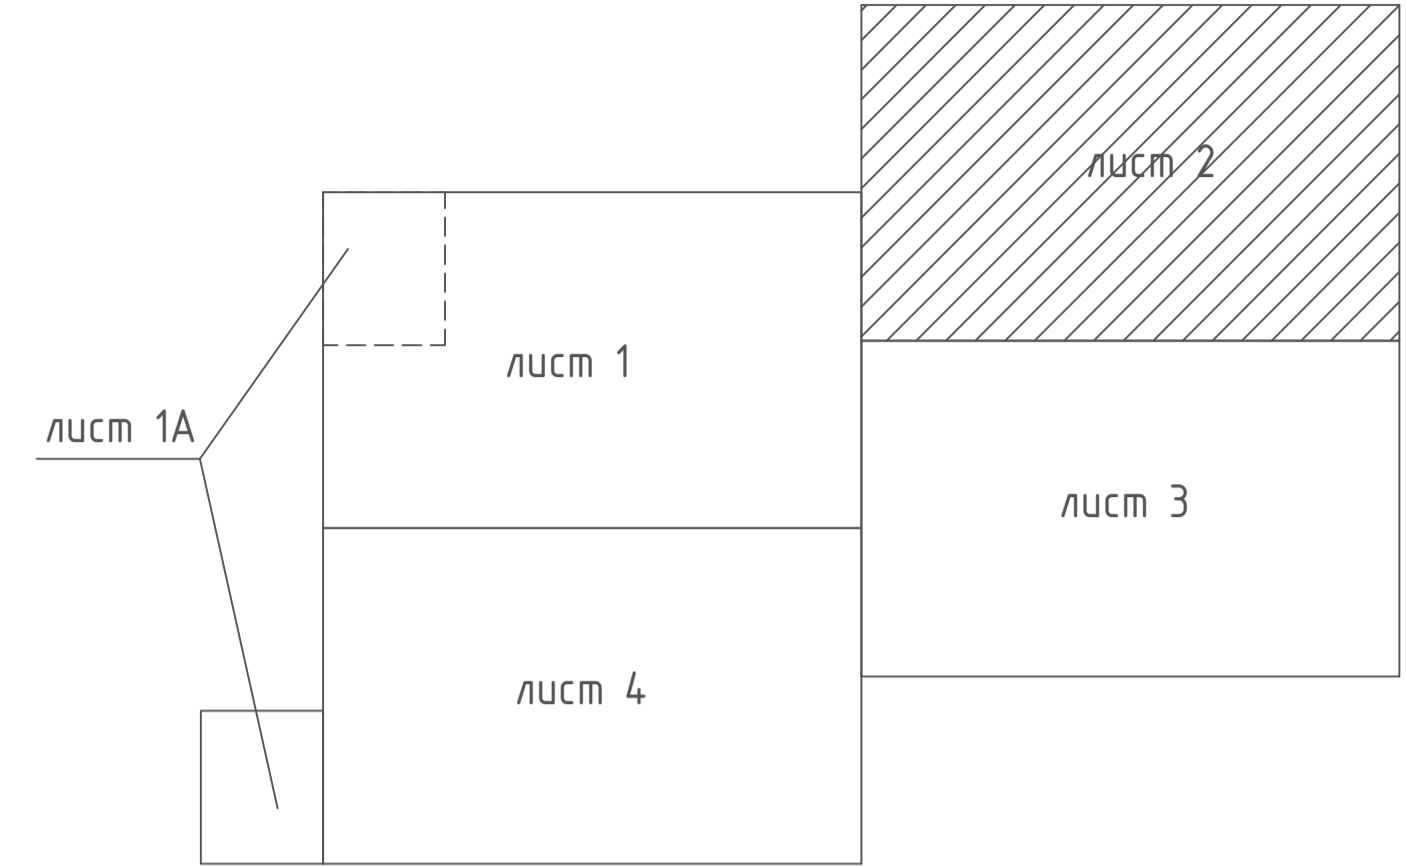

линия совмещения с л.3



1. Границы зон планируемого размещения линейных объектов, подлежащих переносу (переустройству) из зон планируемого размещения линейных объектов, номера характерных точек границ зон планируемого размещения линейных объектов, подлежащих переносу (переустройству) из зон планируемого размещения линейных объектов, границы зон с особыми условиями использования территории, подлежащие установлению в связи с размещением линейных объектов, подлежащих переносу (переустройству) из зон планируемого размещения линейных объектов - отсутствуют.

УСЛОВНЫЕ ОБОЗНАЧЕНИЯ

— границы территории, в отношении которой осуществляется подготовка проекта планировки;

2019-44-ППТ			
Проект планировки территории для размещения линейного объекта «Газификация Костромской области (г. Шарья)»			
Изм.	Колуч/лист	№/дом	Подпись Дата
Разработал	Дятчина		<i>[Signature]</i>
ГАП	Дятчина		<i>[Signature]</i>
Н.контр.	Близнюкова		<i>[Signature]</i>
Основная часть проекта планировки территории			Стадия Лист Листов
			3.2
Чертеж границ зон планируемого размещения линейных объектов, подлежащих переносу (переустройству) из зон планируемого размещения линейных объектов М 1:2000			ООО ГЕОПЛАН

Чертеж границ зон планируемого размещения линейных объектов, подлежащих переносу (переустройству) из зон планируемого размещения линейных объектов М 1:2000

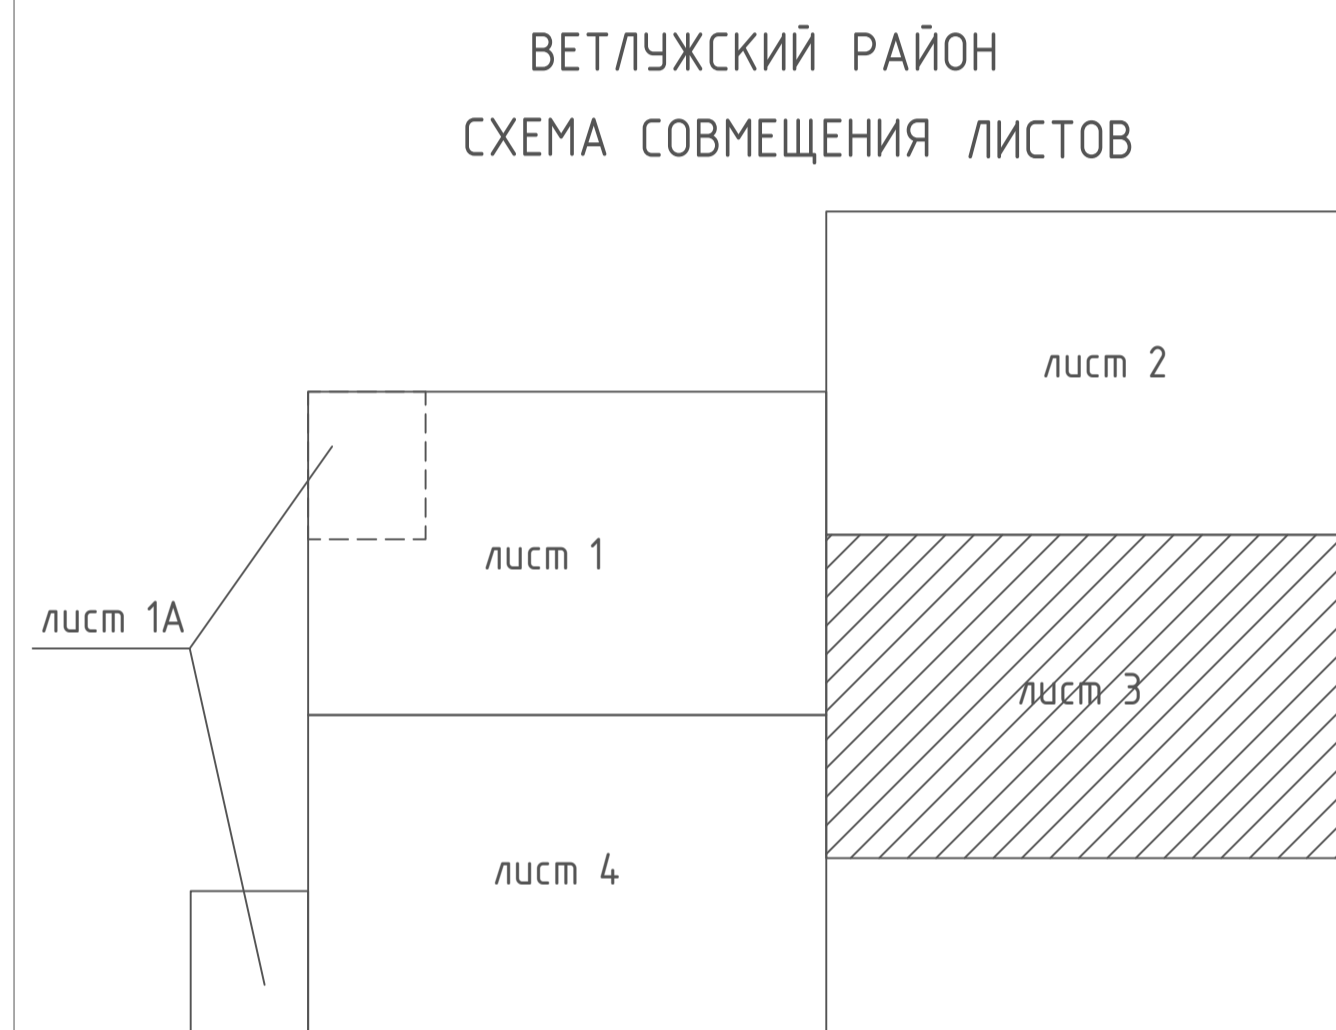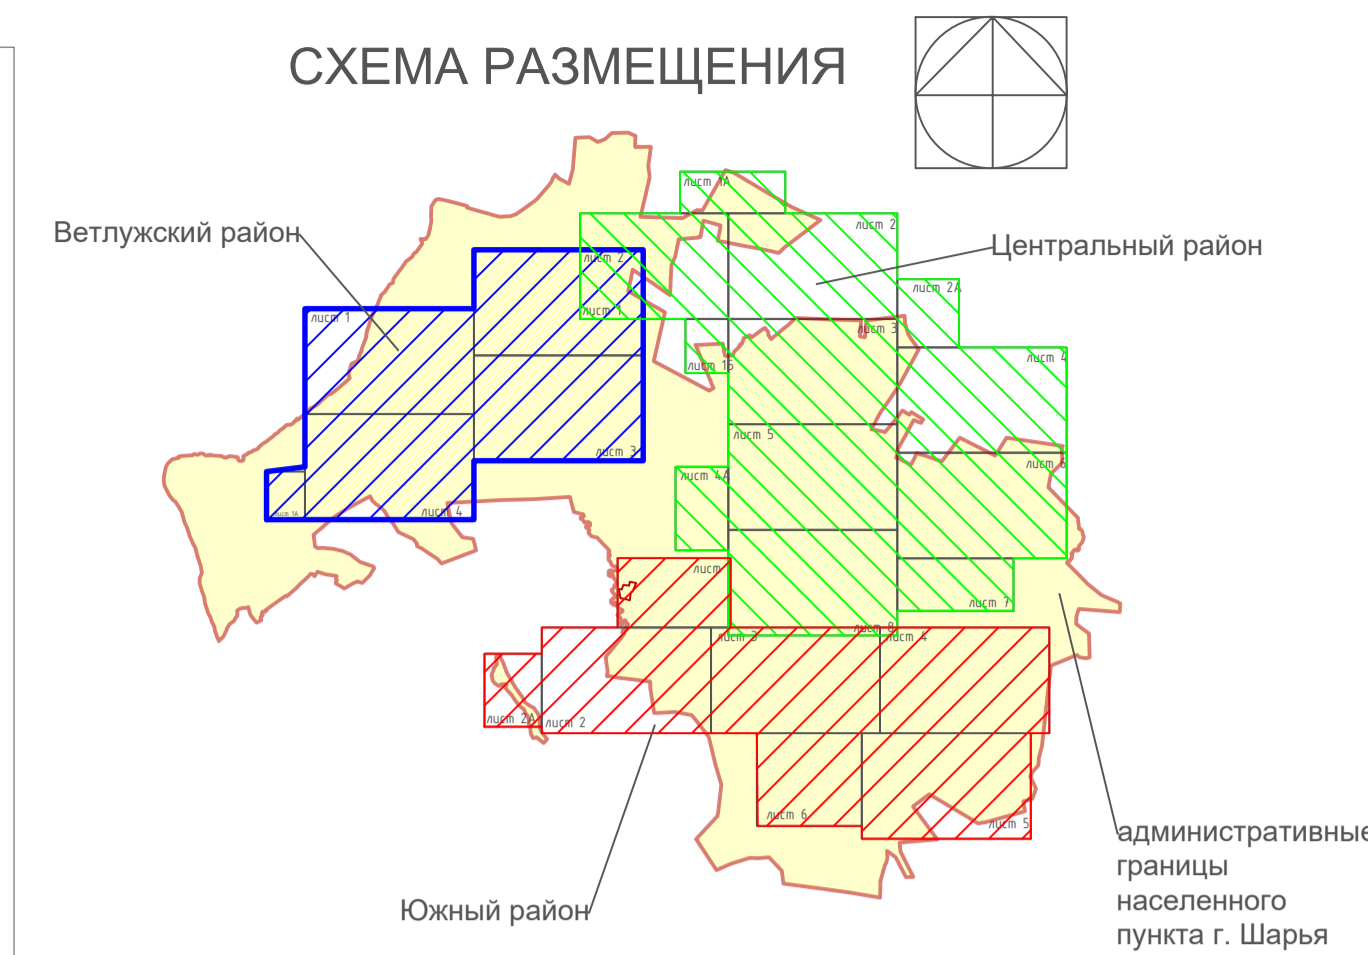



УСЛОВНЫЕ ОБОЗНАЧЕНИЯ

границы территории, в отношении которой осуществляется подготовка проекта планировки;


1. Границы зон планируемого размещения линейных объектов, подлежащих переносу (переустройству) из зон планируемого размещения линейных объектов, номера характерных точек границ зон планируемого размещения линейных объектов, подлежащих переносу (переустройству) из зон планируемого размещения линейных объектов, границы зон с особыми условиями использования территорий, подлежащие установлению в связи с размещением линейных объектов, подлежащих переносу (переустройству) из зон планируемого размещения линейных объектов - отсутствуют.

				2019-44-ППТ		
				Проект планировки территории для размещения линейного объекта "газификация Костромской области (г. Шарья)		
Изм.	Кол.	Лист	№ док.	Подпись	Дата	
Разработал	Дятчина					Основная часть проекта планировки территории
ГАП	Дятчина					
Н.контр.	Близникова					Чертеж границ зон планируемого размещения линейных объектов, подлежащих переносу (переустройству) из зон планируемого размещения линейных объектов М 1:2000
						ООО ГЕОПЛАН

СХЕМА РАЗМЕЩЕНИЯ

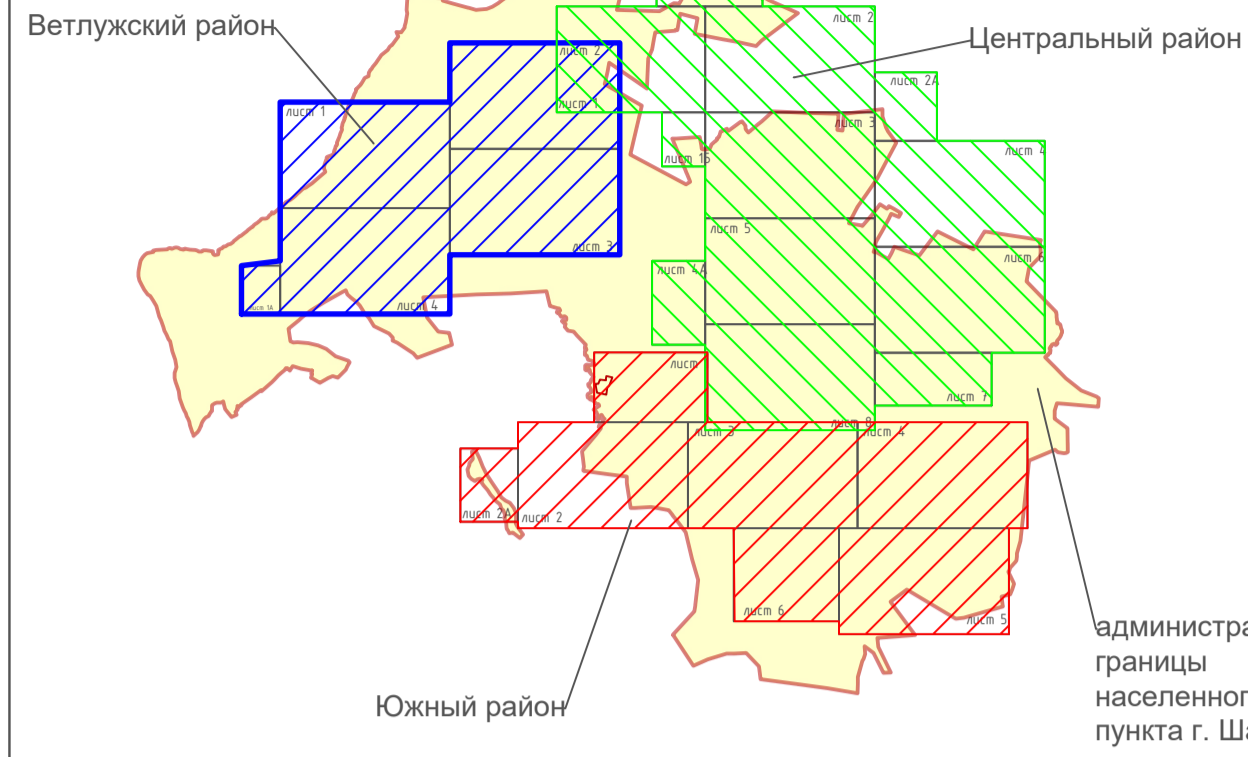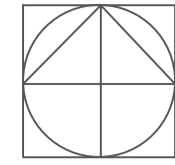

ВЕТЛУЖСКИЙ РАЙОН
СХЕМА СОВМЕЩЕНИЯ ЛИСТОВ

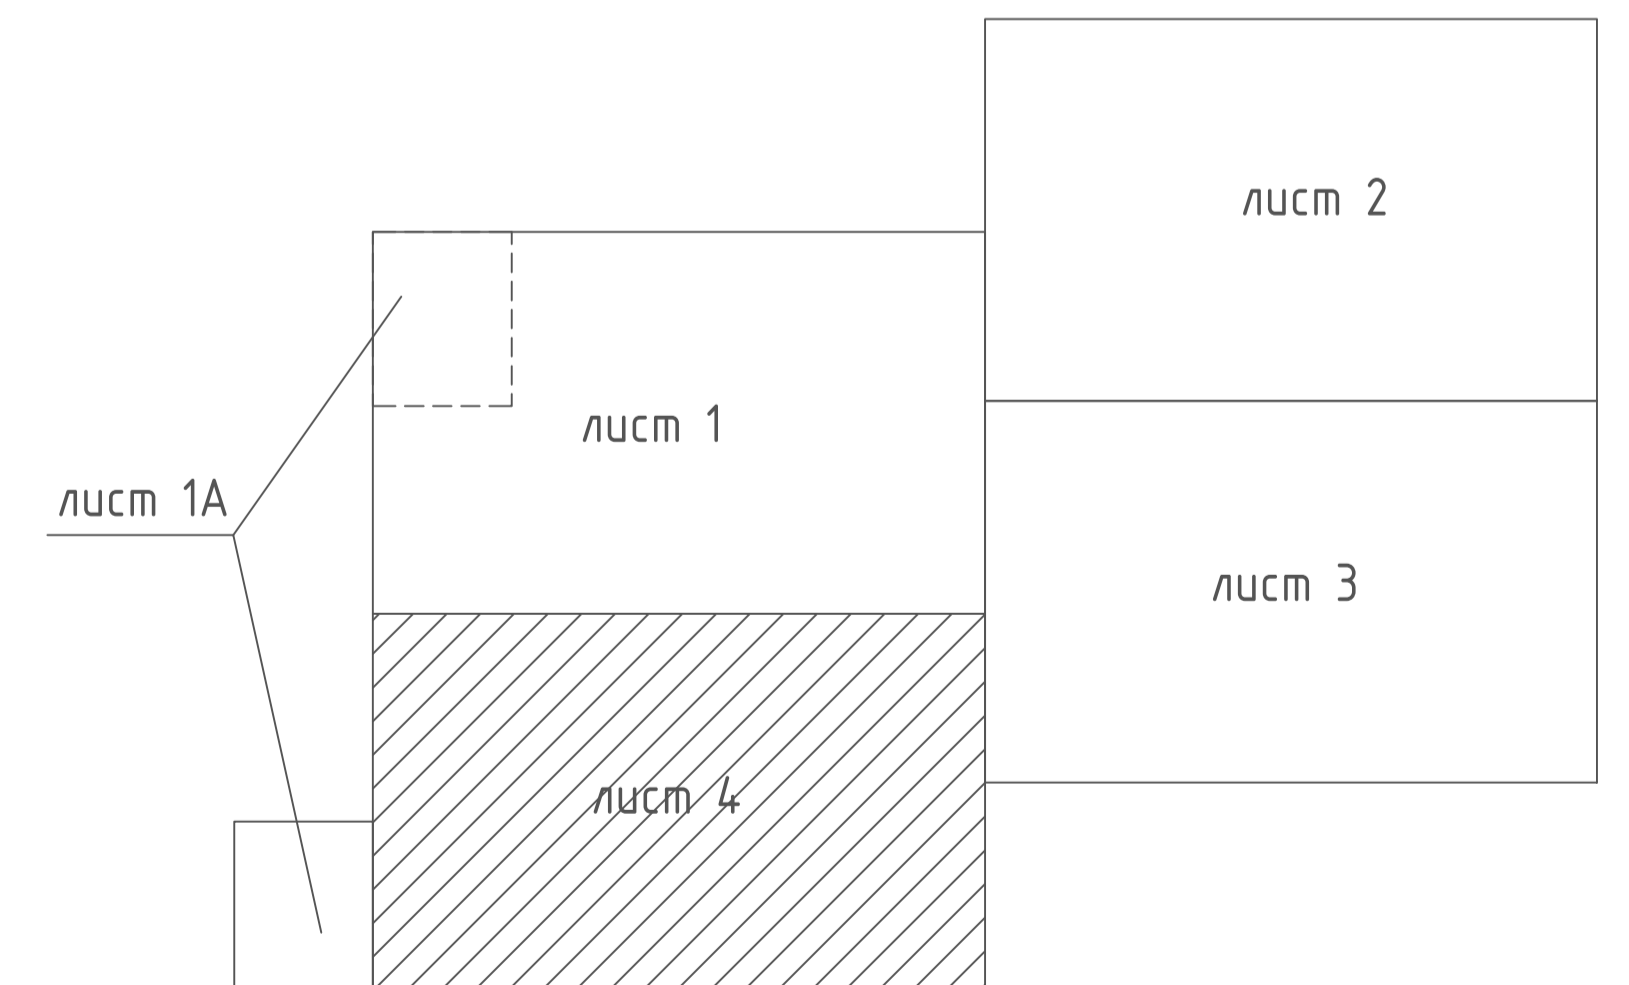

УСЛОВНЫЕ ОБОЗНАЧЕНИЯ

границы территории, в отношении которой осуществляется подготовка проекта планировки;

1. Границы зон планируемого размещения линейных объектов, подлежащих переносу (перестройству) из зон планируемого размещения линейных объектов, номера характерных точек границ зон планируемого размещения линейных объектов, подлежащих переносу (перестройству) из зон планируемого размещения линейных объектов, границы зон с особыми условиями использования территорий, подлежащие установлению в связи с размещением линейных объектов, подлежащих переносу (перестройству) из зон планируемого размещения линейных объектов - отсутствуют.

2019-44-ППТ

Проект планировки территории для размещения линейного объекта "газификация Костромской области (г. Шарья)

Изм.	Кол.ч.	Лист	№ док.	Подпись	Дата
Разработал	Дятчина				
ГАП	Дятчина				
Н.контр.	Близникова				

Основная часть проекта планировки территории

Статус	Лист	Листов
	14	
ООО ГЕОПЛАН		